

van der plas

Meubel & Project bv

Bredestraat, Rosmalen





het ouderlijk huis







het ouderlijk huis



oude situatie

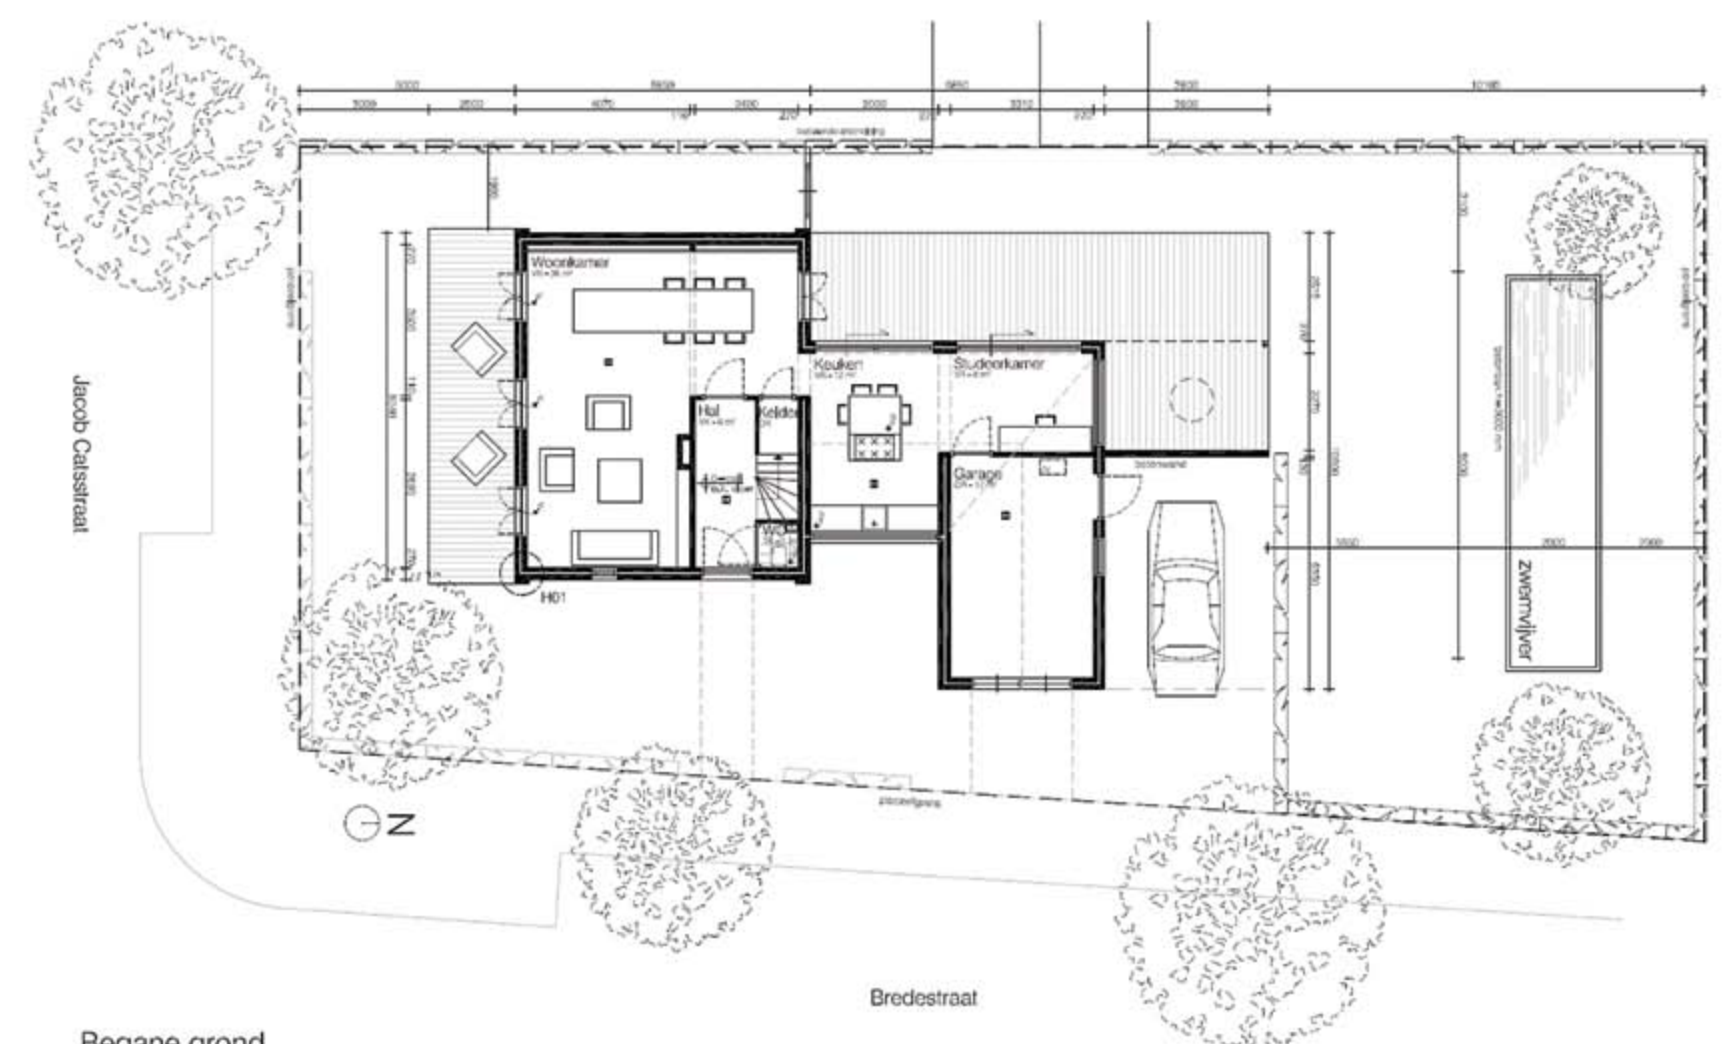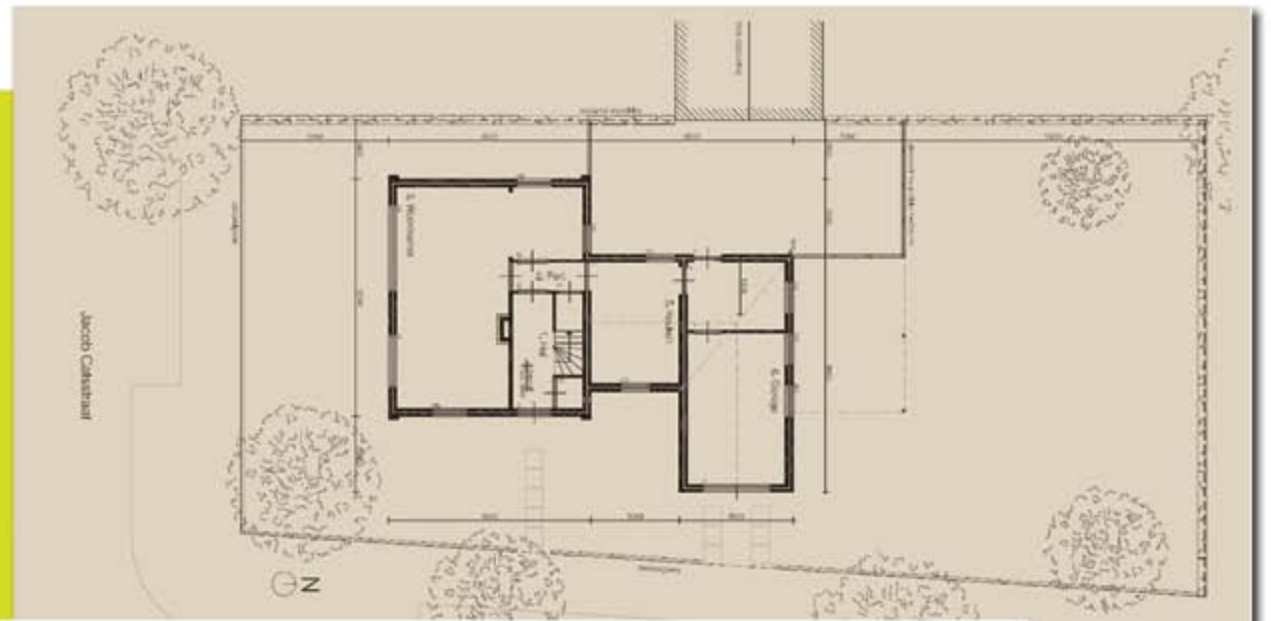


Begane grond

projectnaam Woonhuis Rosmalen
projectnummer 0904
onderwerp Plattegronden - nieuw
schaal 1:100
datum 21-07-2010
stadium BA




nieuwe situatie




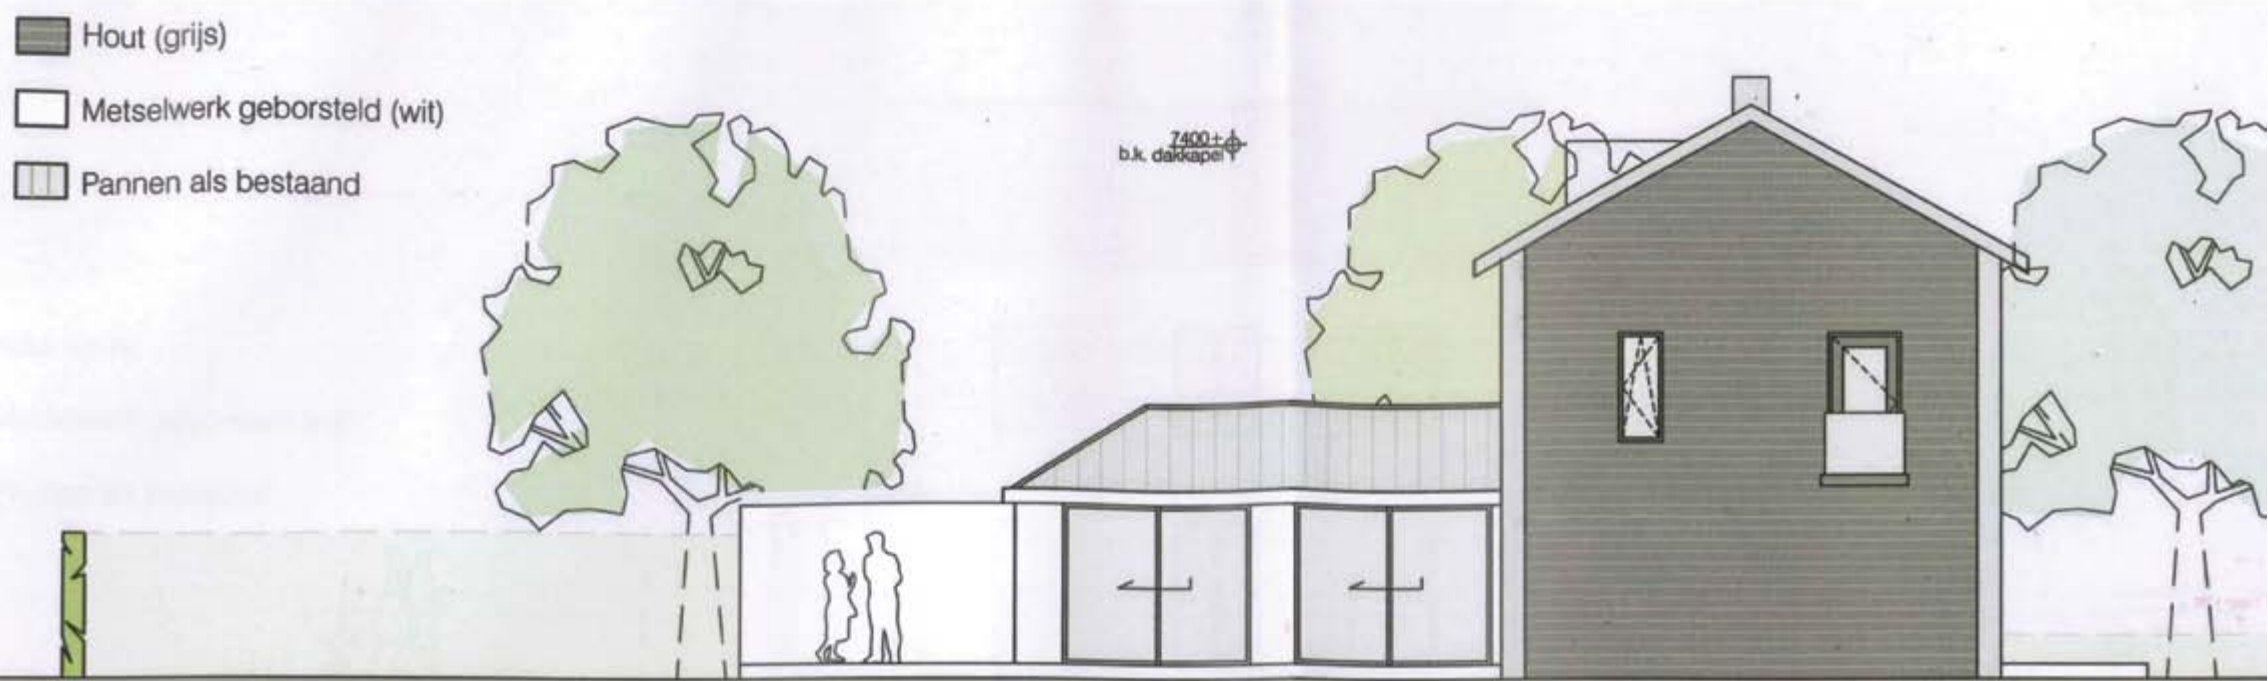


Gevelaanzicht west

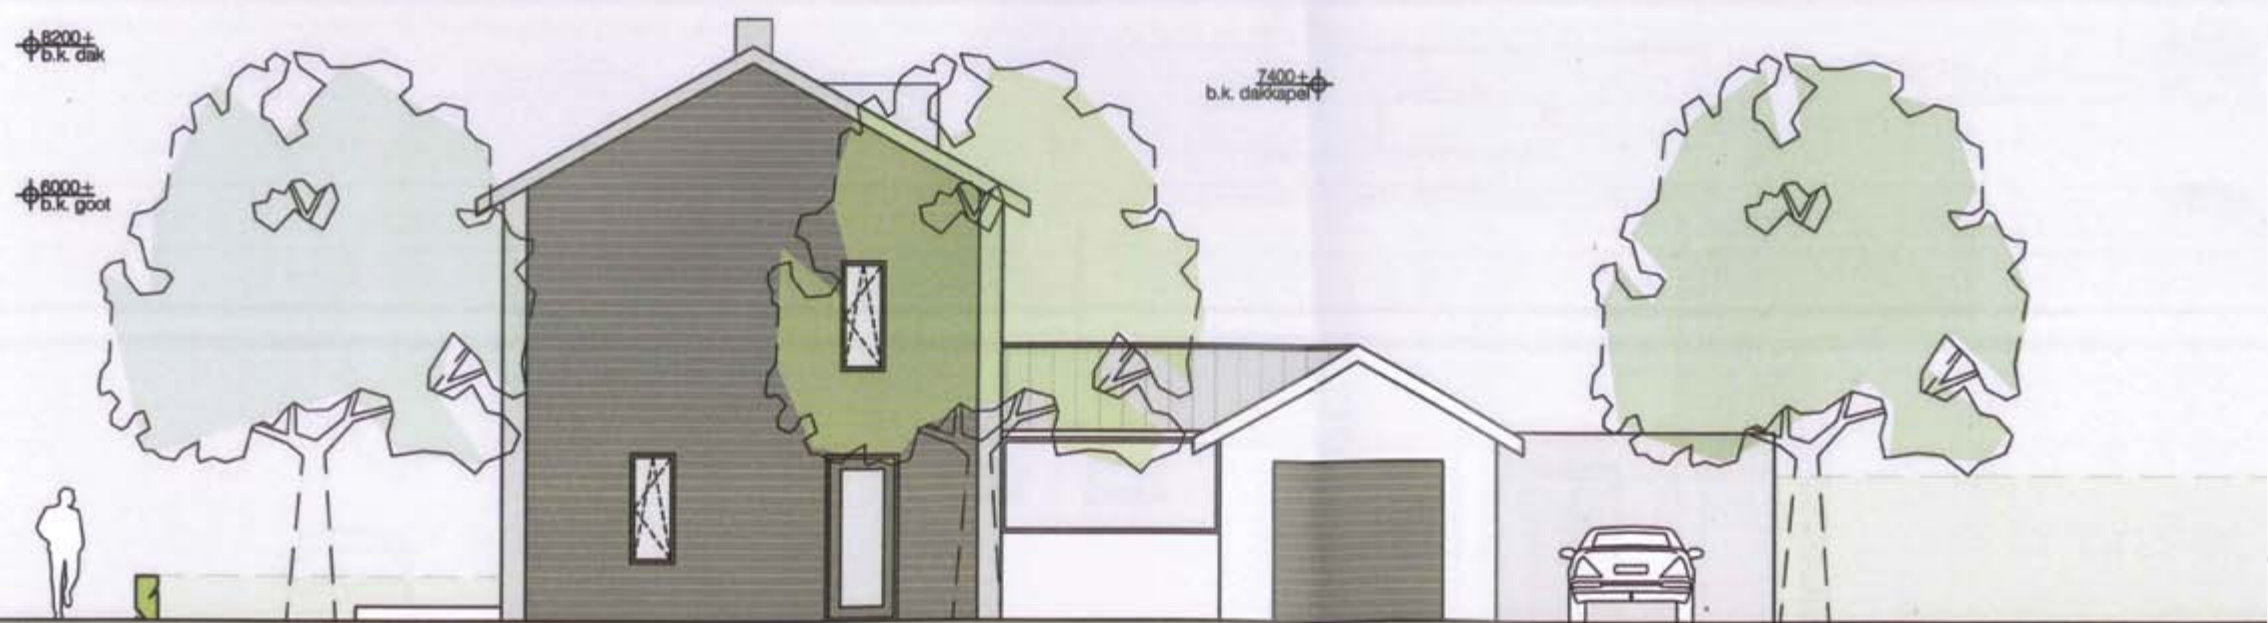

Gevelaanzicht oost

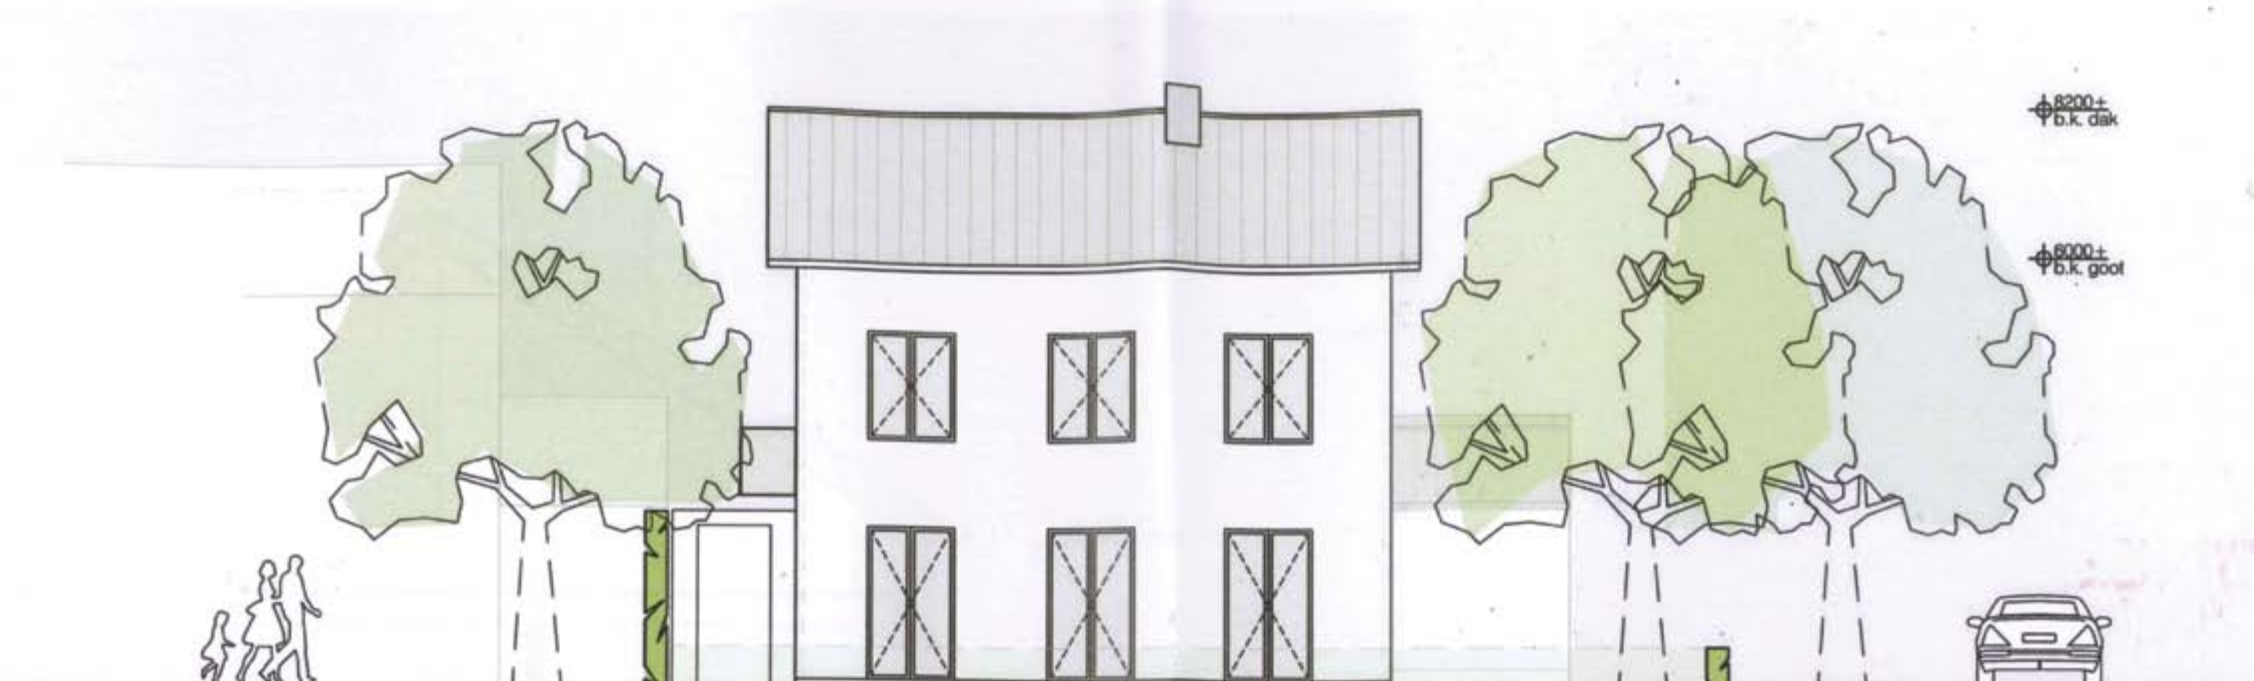


Gevelaanzicht zuid

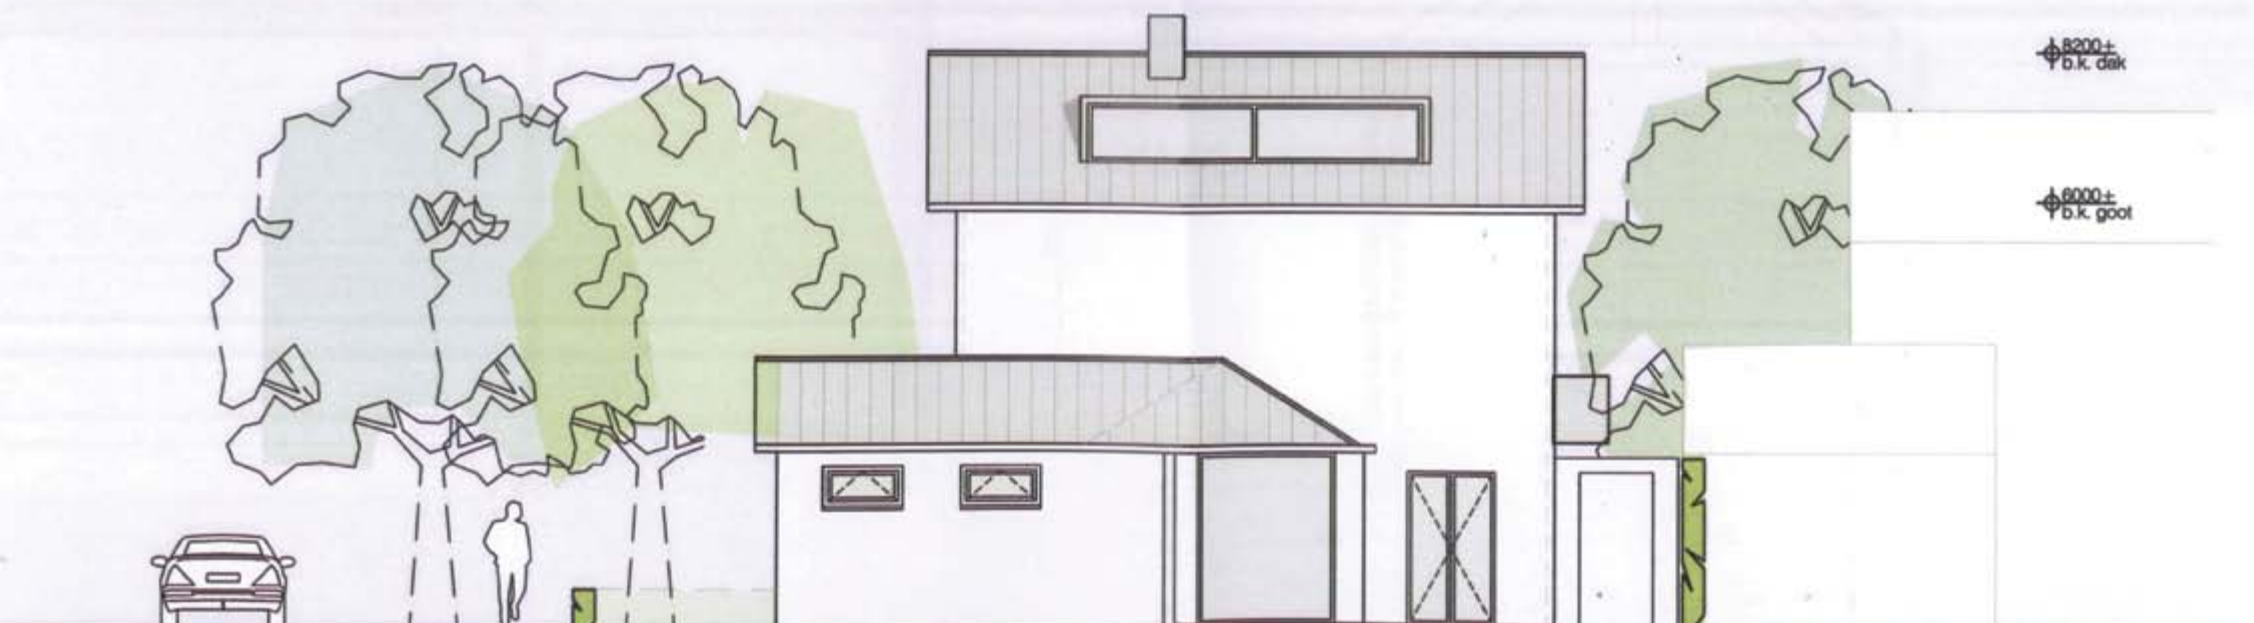

Gevelaanzicht noord

projectnaam	Woonhuis Rosmalen	onderwerp	Gevelaanzichten - nieuw	datum	18-05-201
projectnummer	0904	schaal	1:100	stadium	BA


projectnaam	Woonhuis Rosmalen	onderwerp	Gevelaanzichten - nieuw	datum	18-05-2010
projectnummer	0904	schaal	1:100	stadium	BA

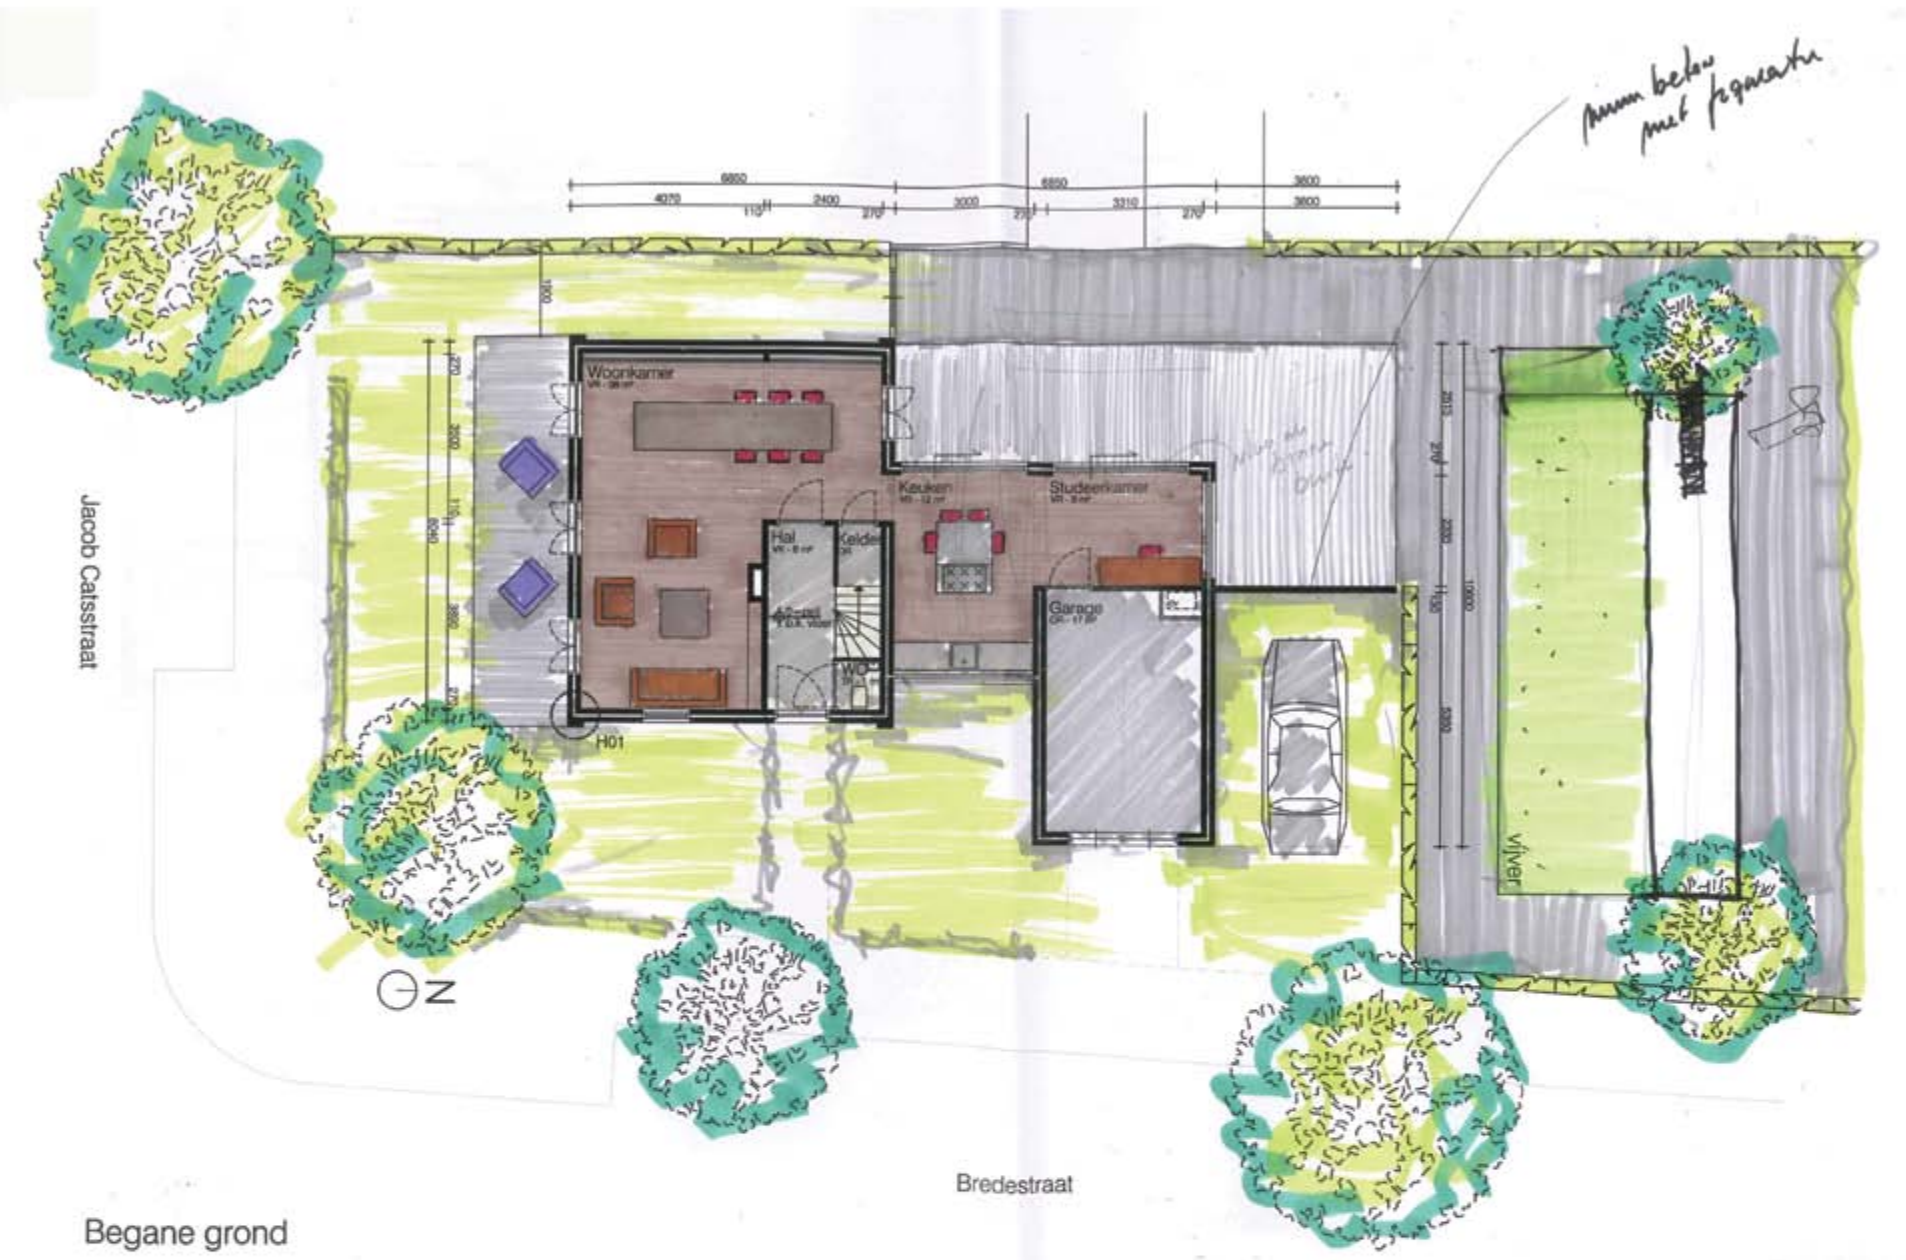


Begane grond

projectnaam	Woonhuis Rosmalen	onderwerp	Plattegronden - nieuw	datum	18-05-2010
projectnummer	0904	schaal	1:100	stadium	BA



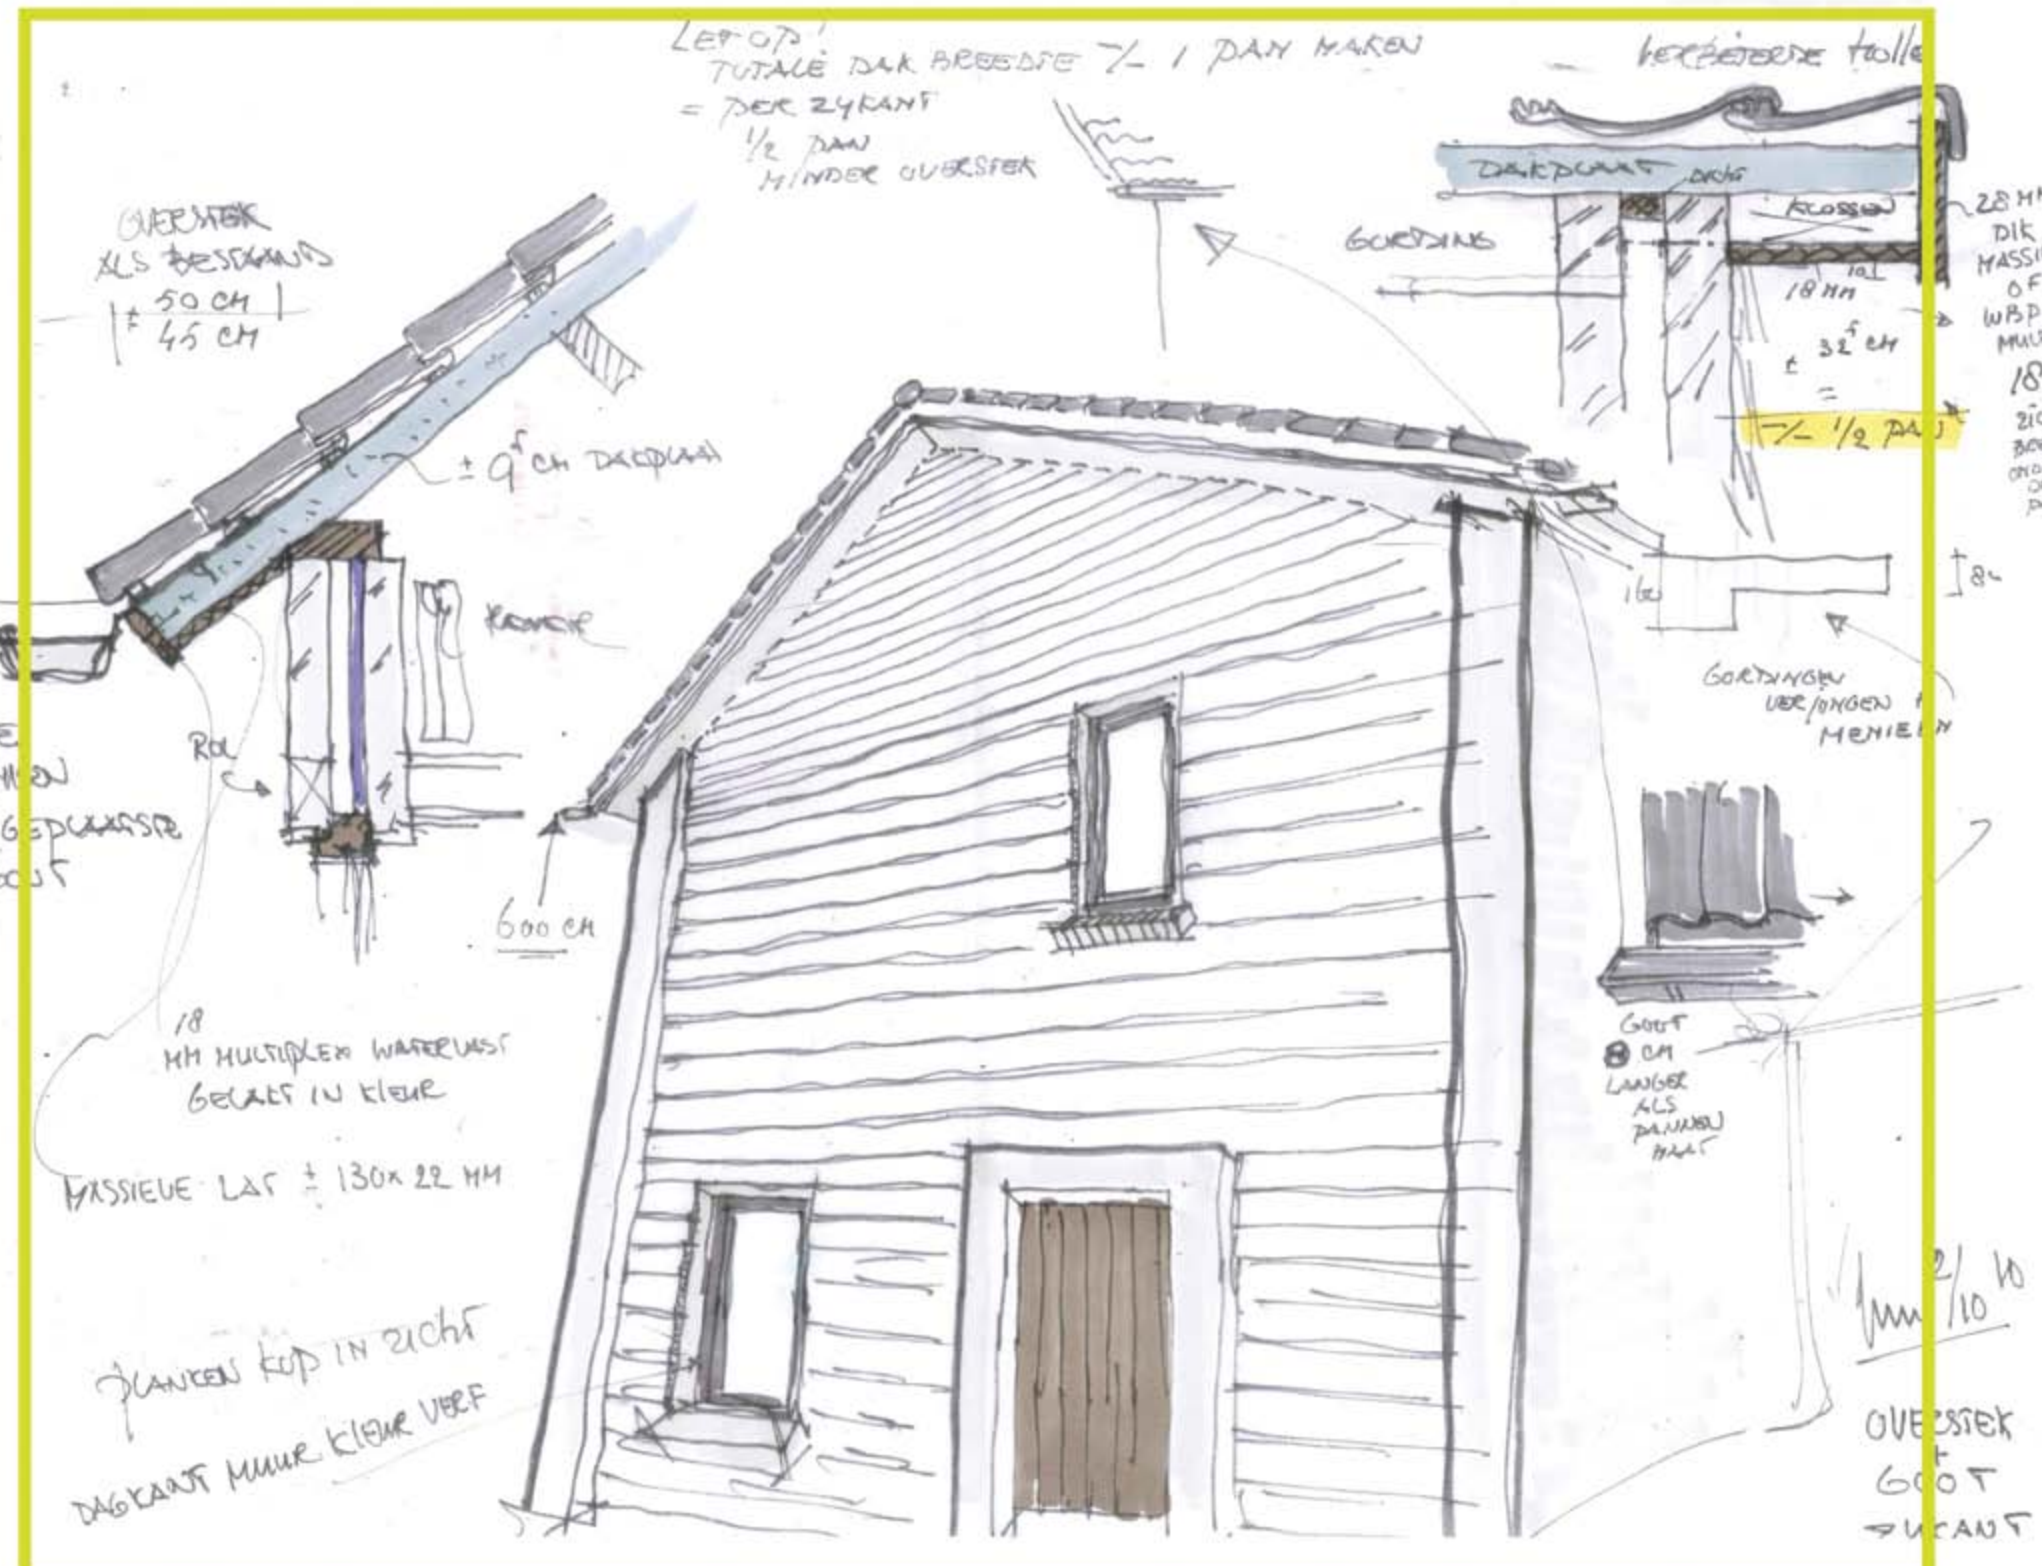

Detail schetsen

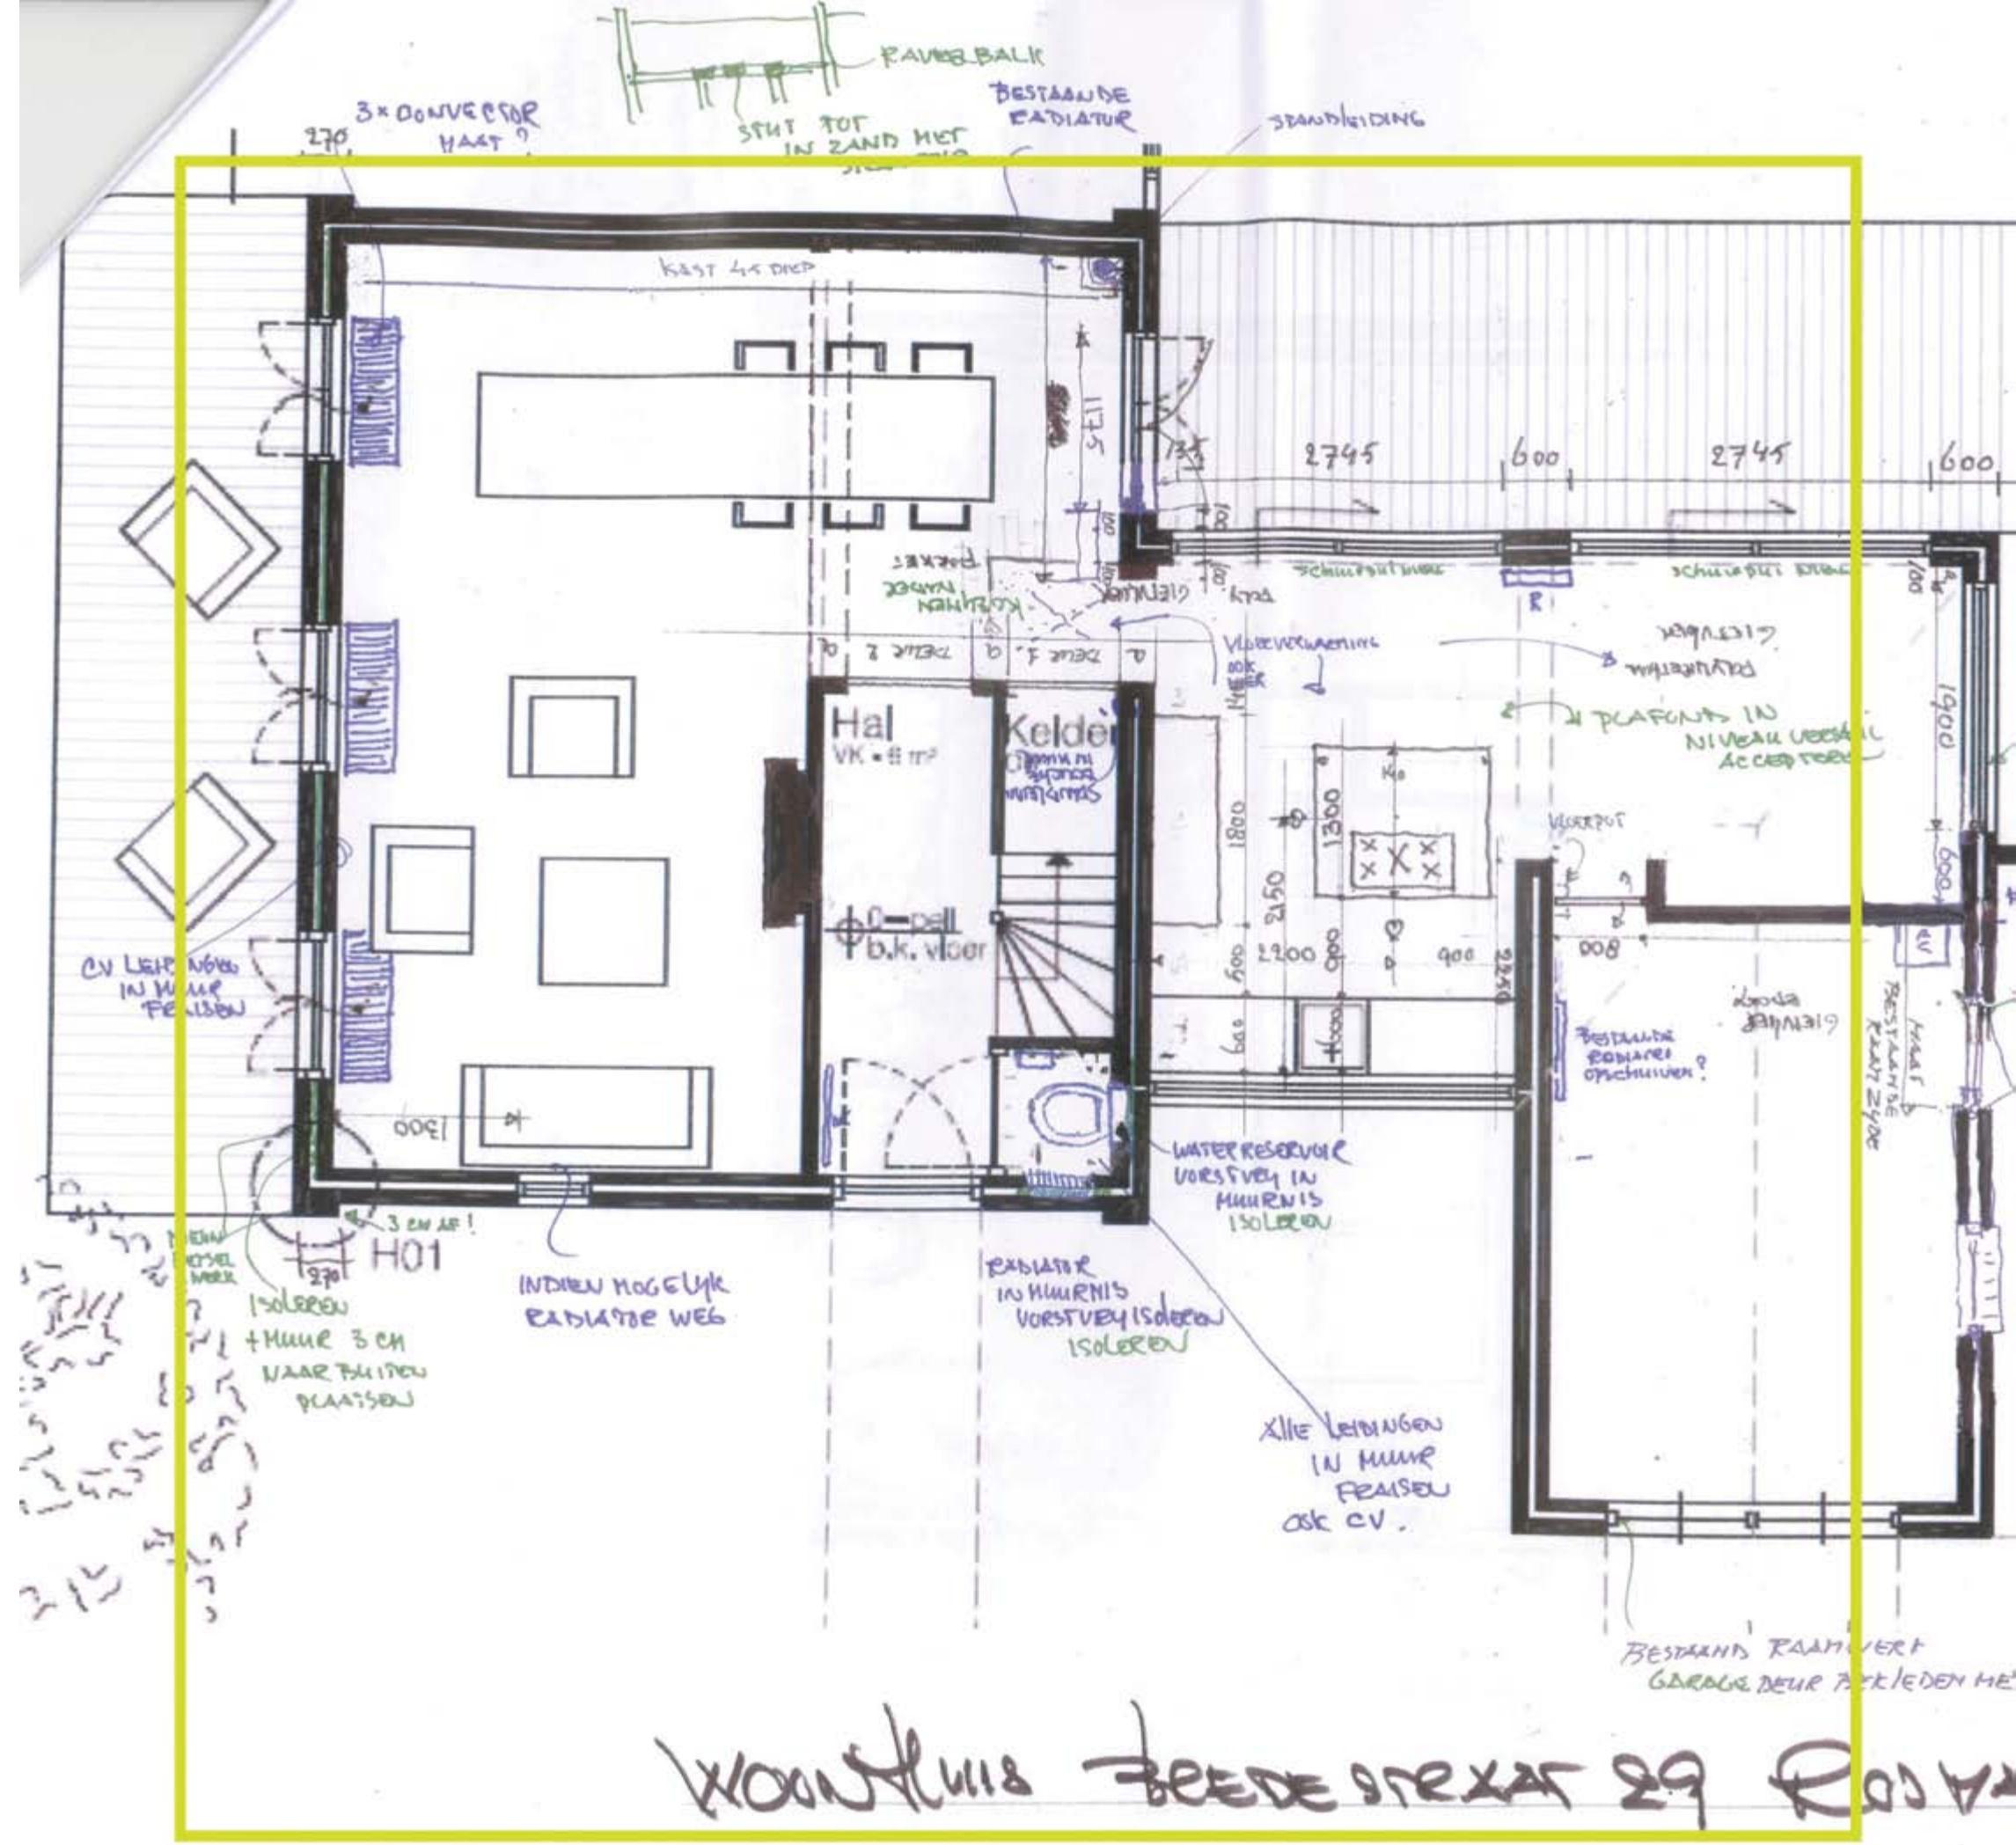


Woonhuis Beede straat 29 Doornik



Jan 4/5 2011



zwaart lak met sautras
 Goud fiespolithe spuiten

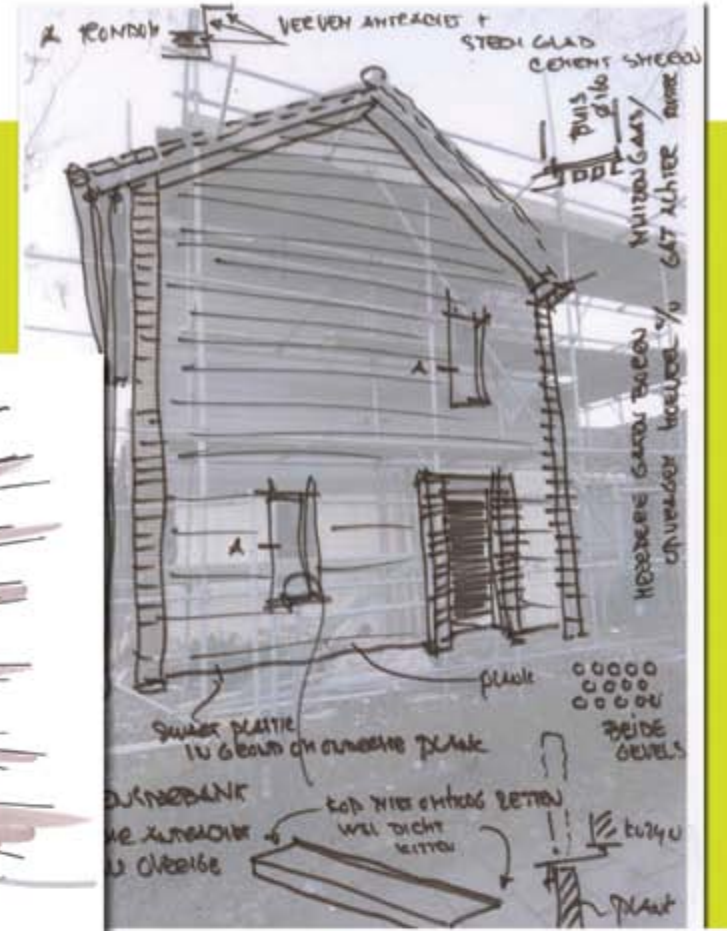

VEEVEN ANTRACIET + STEDI GLAD
 CEHEM SHEDOU
 plus g/16
 MURTEL GAST
 GAT ALTEER
 HEDERRE GARDU BODEN
 ONVERHOEDEN
 SWAAR PLATTE
 IN GEBONDEN ONDERSTE PLANK
 DUNNEBANT
 DE KUNSTWERK
 U OVERIGE
 EOP NIEUW ONTWERP
 WEL DICTH
 KITTEN
 PLANK
 BEIDE
 GEVELS



Beem
 met
 lak
 Plexwood

Plexwood tees
 boven/ditree/onder



Jan 4/5 2011









open van binnen
licht
heldere lijnen
open met buiten




van der plas


Meubel & Project bv

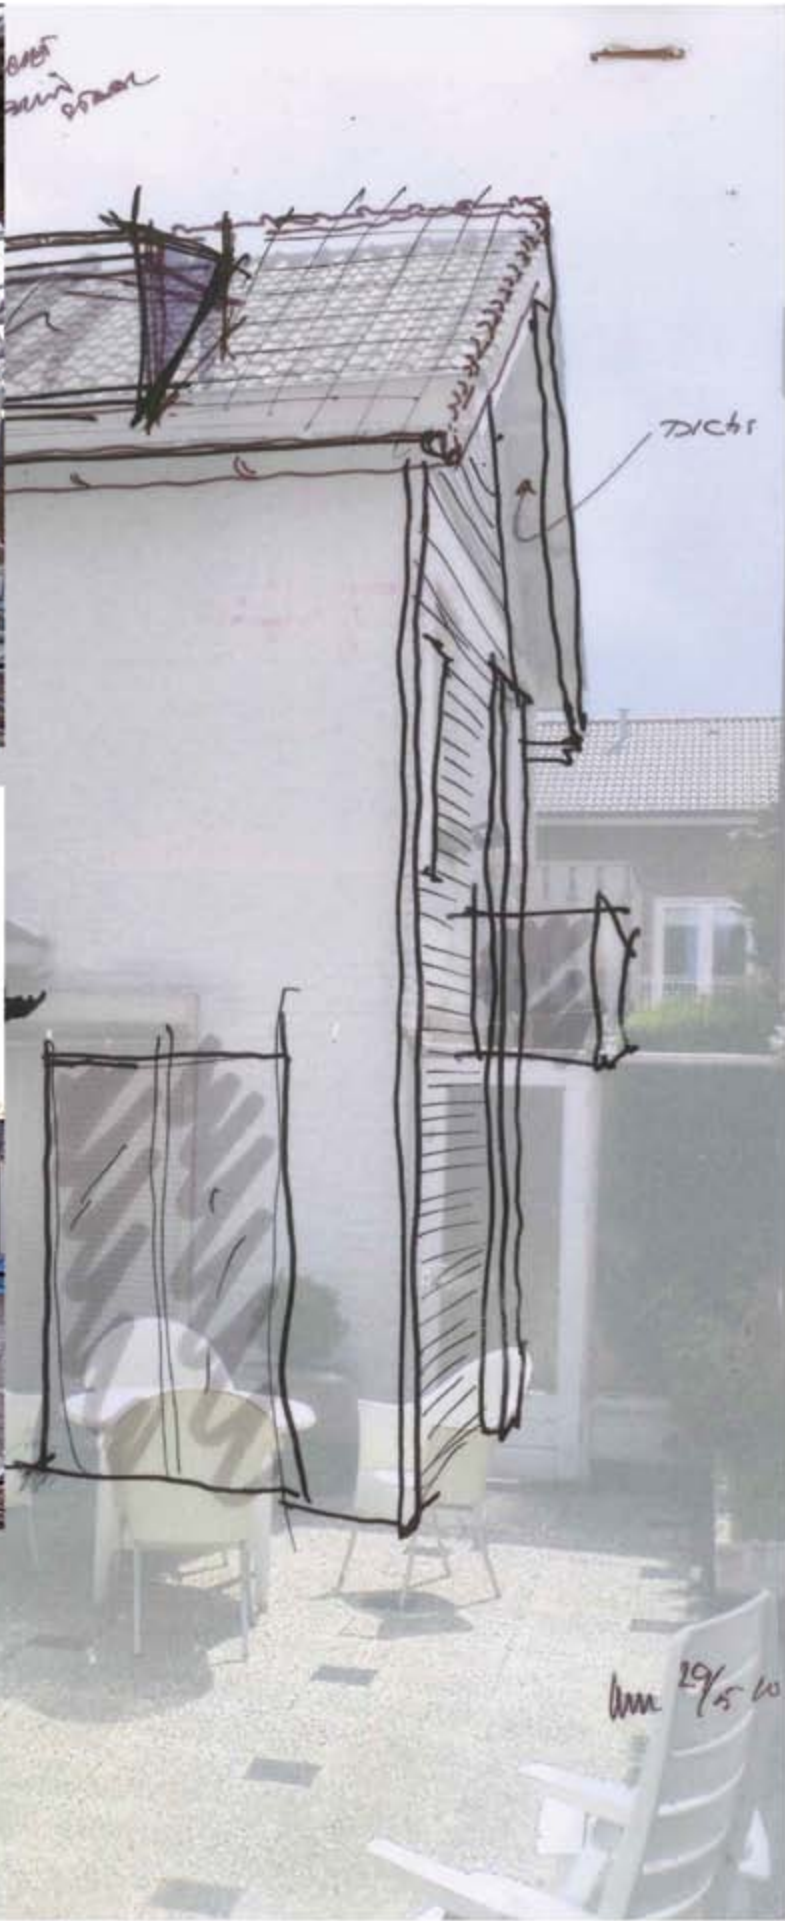

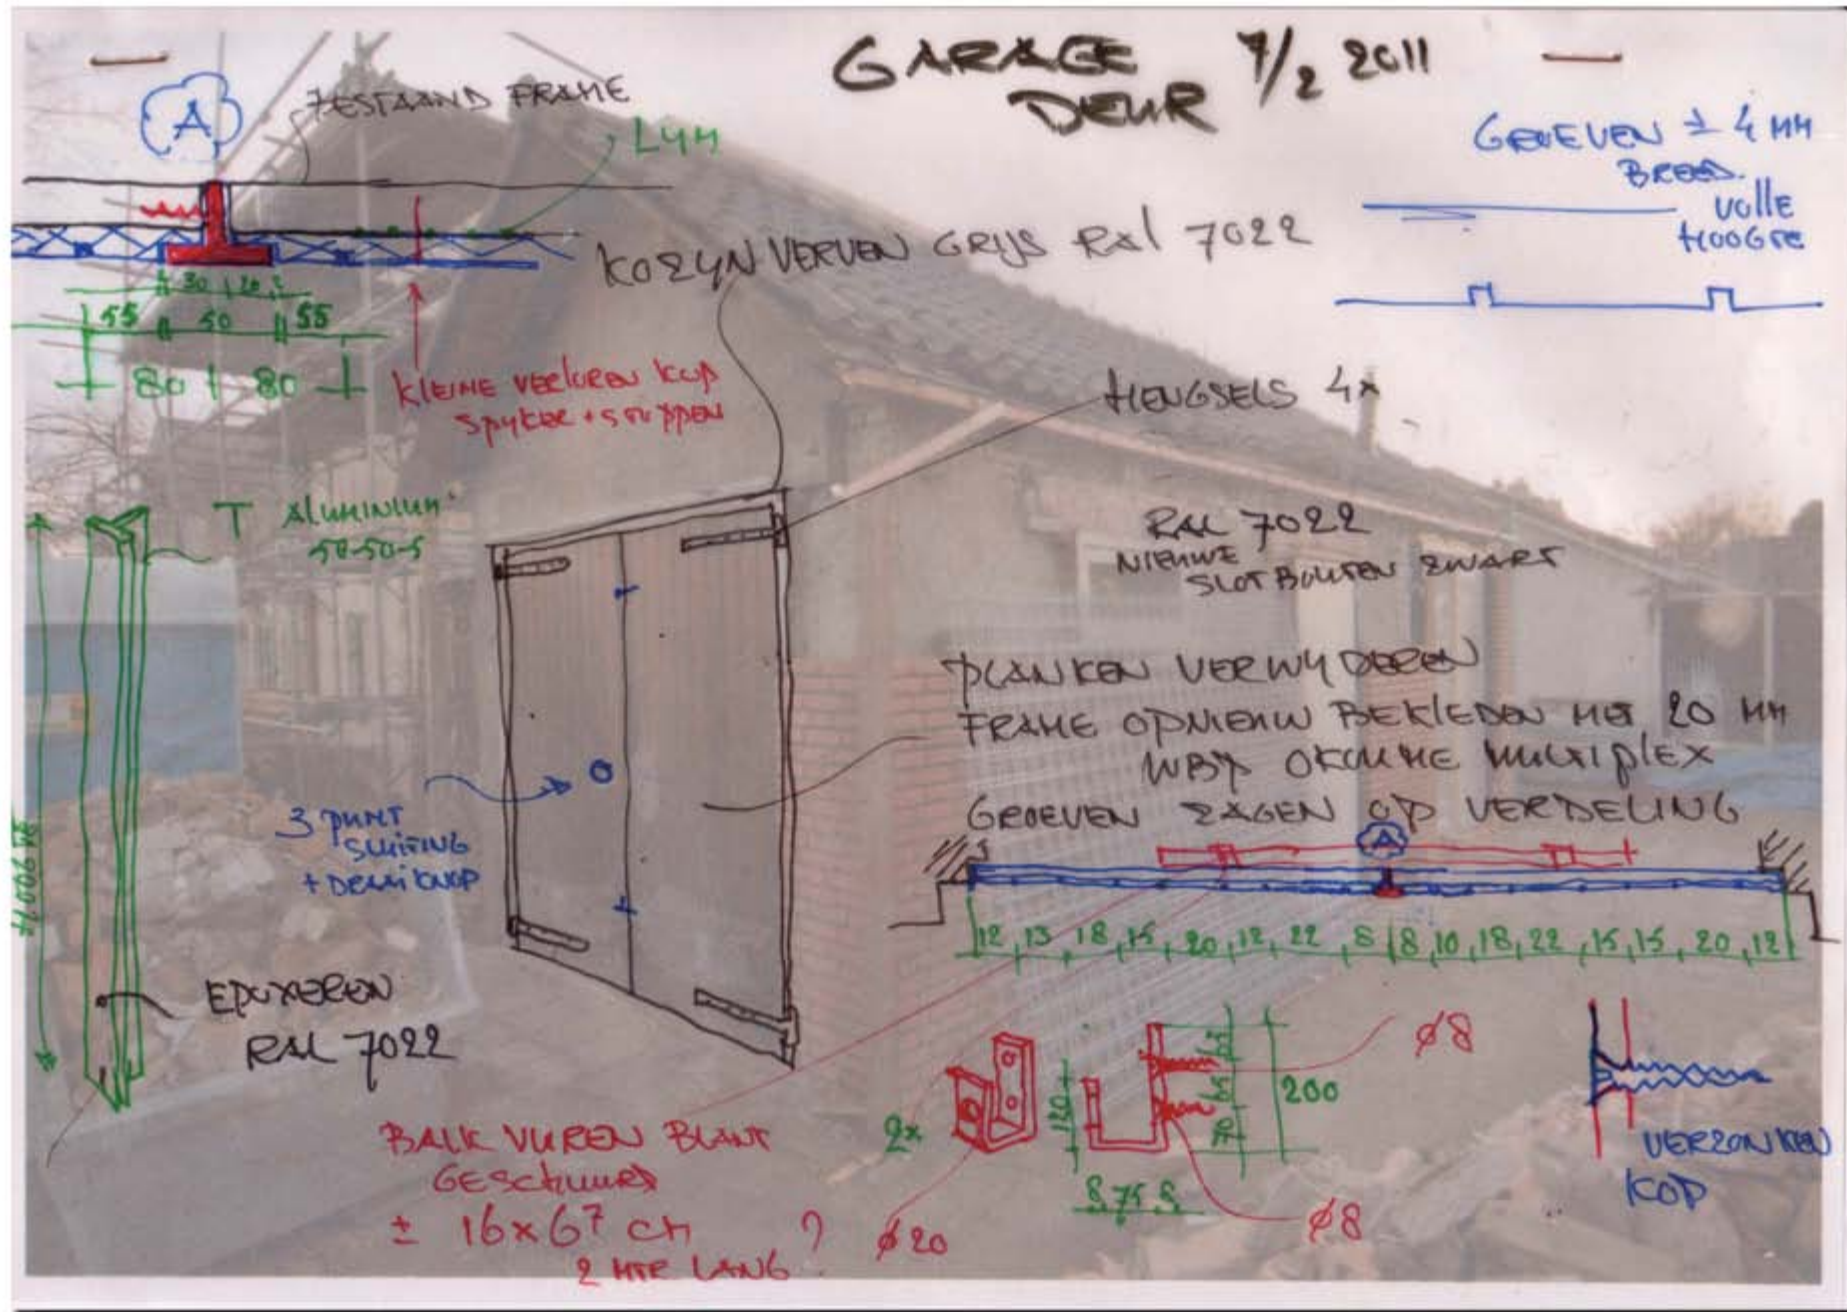



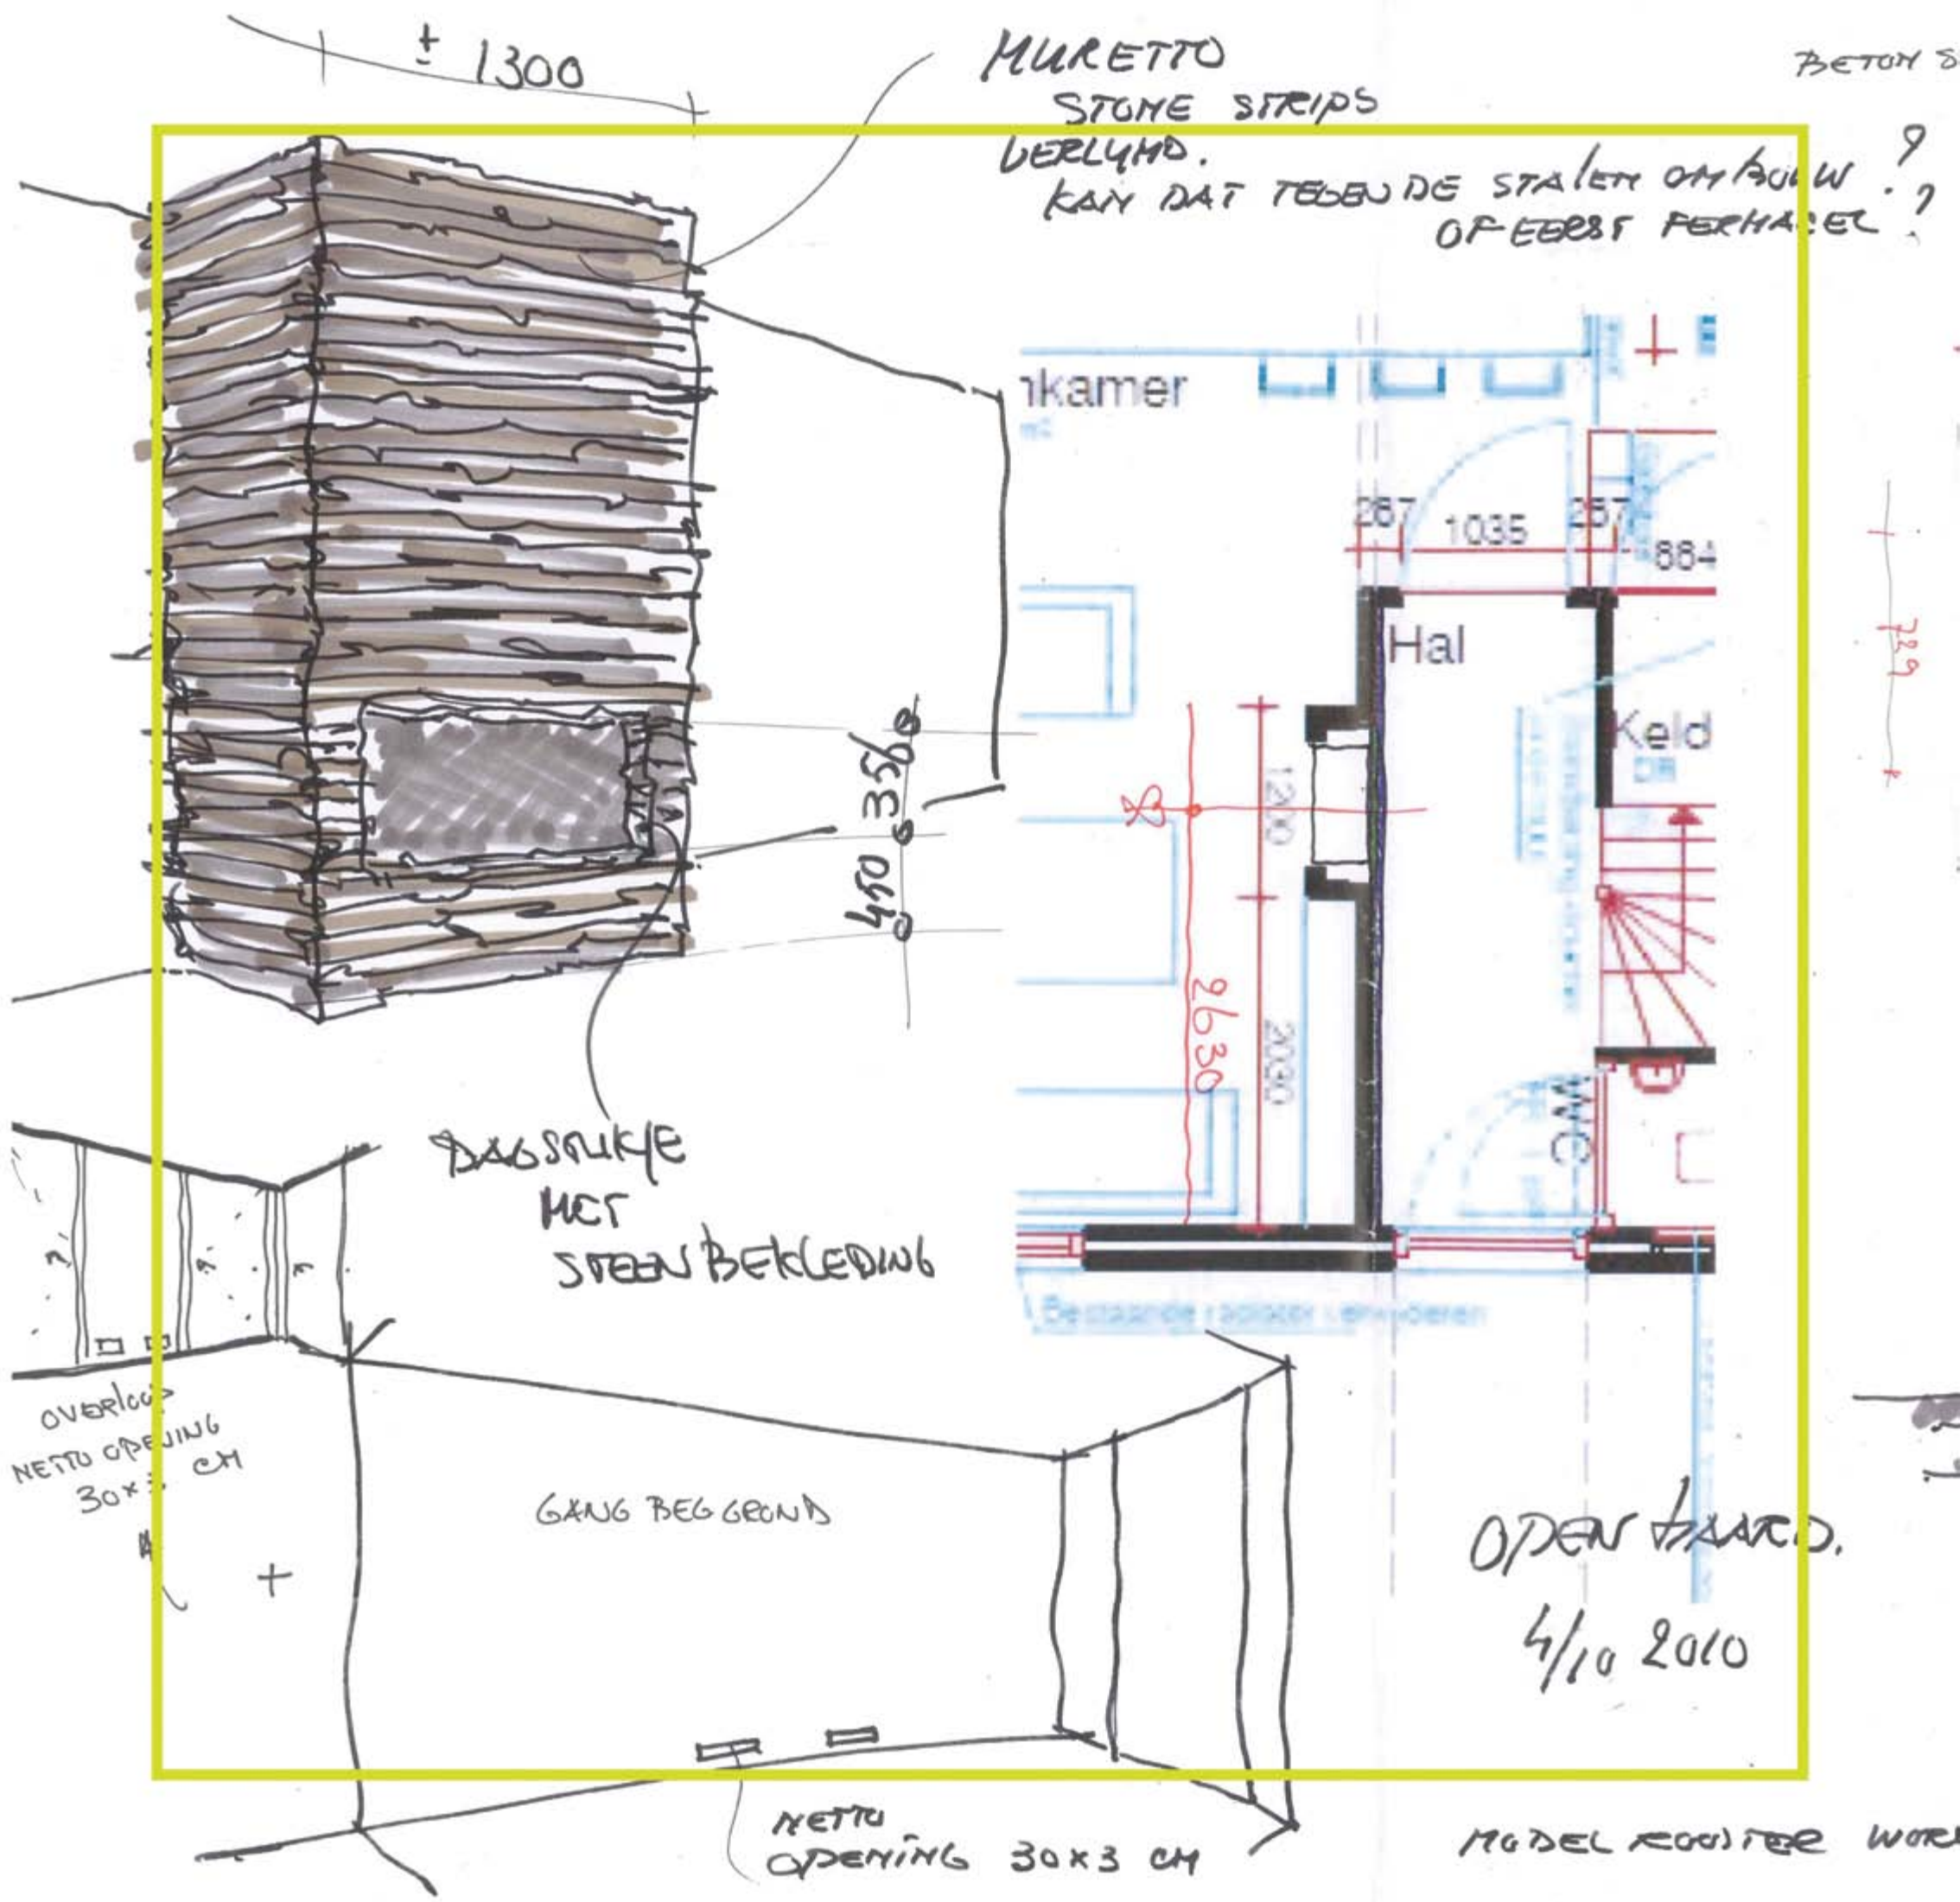

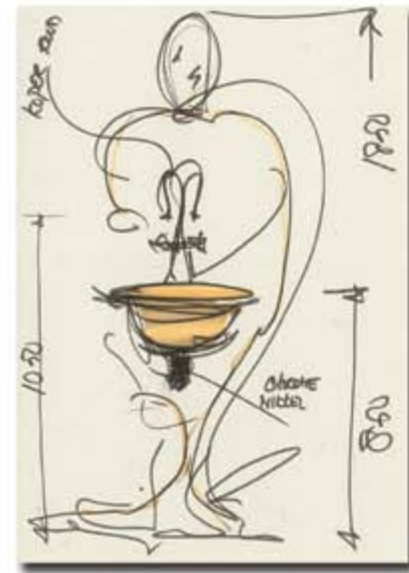


SPIEGEL

Spiegel



REIF


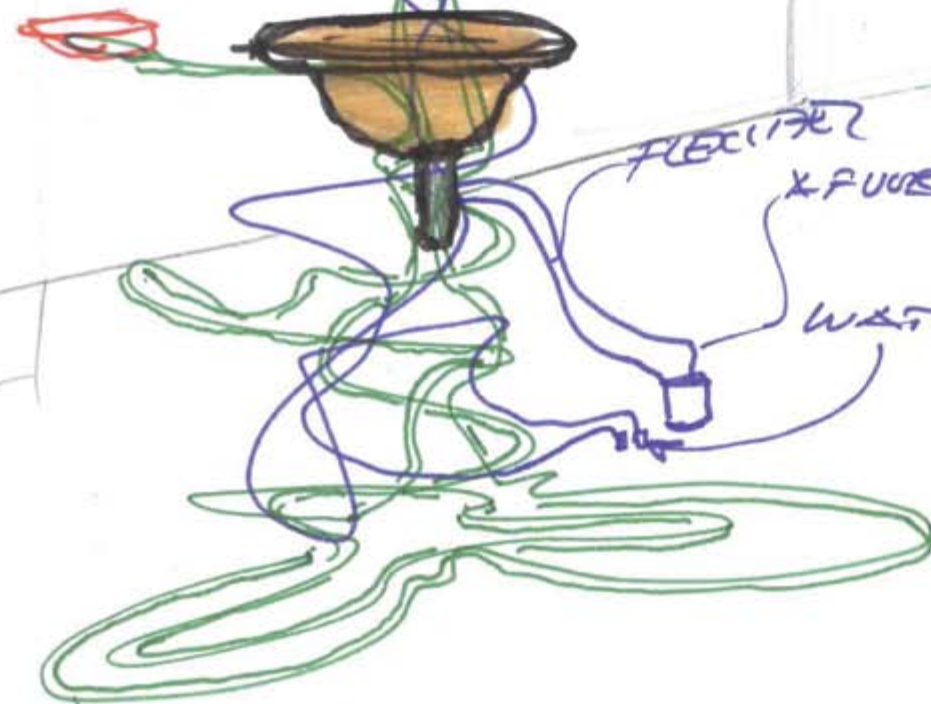



CHROME
X FUOR
FLEXIBEL
SIFON

Mi 4/11/10

welkom



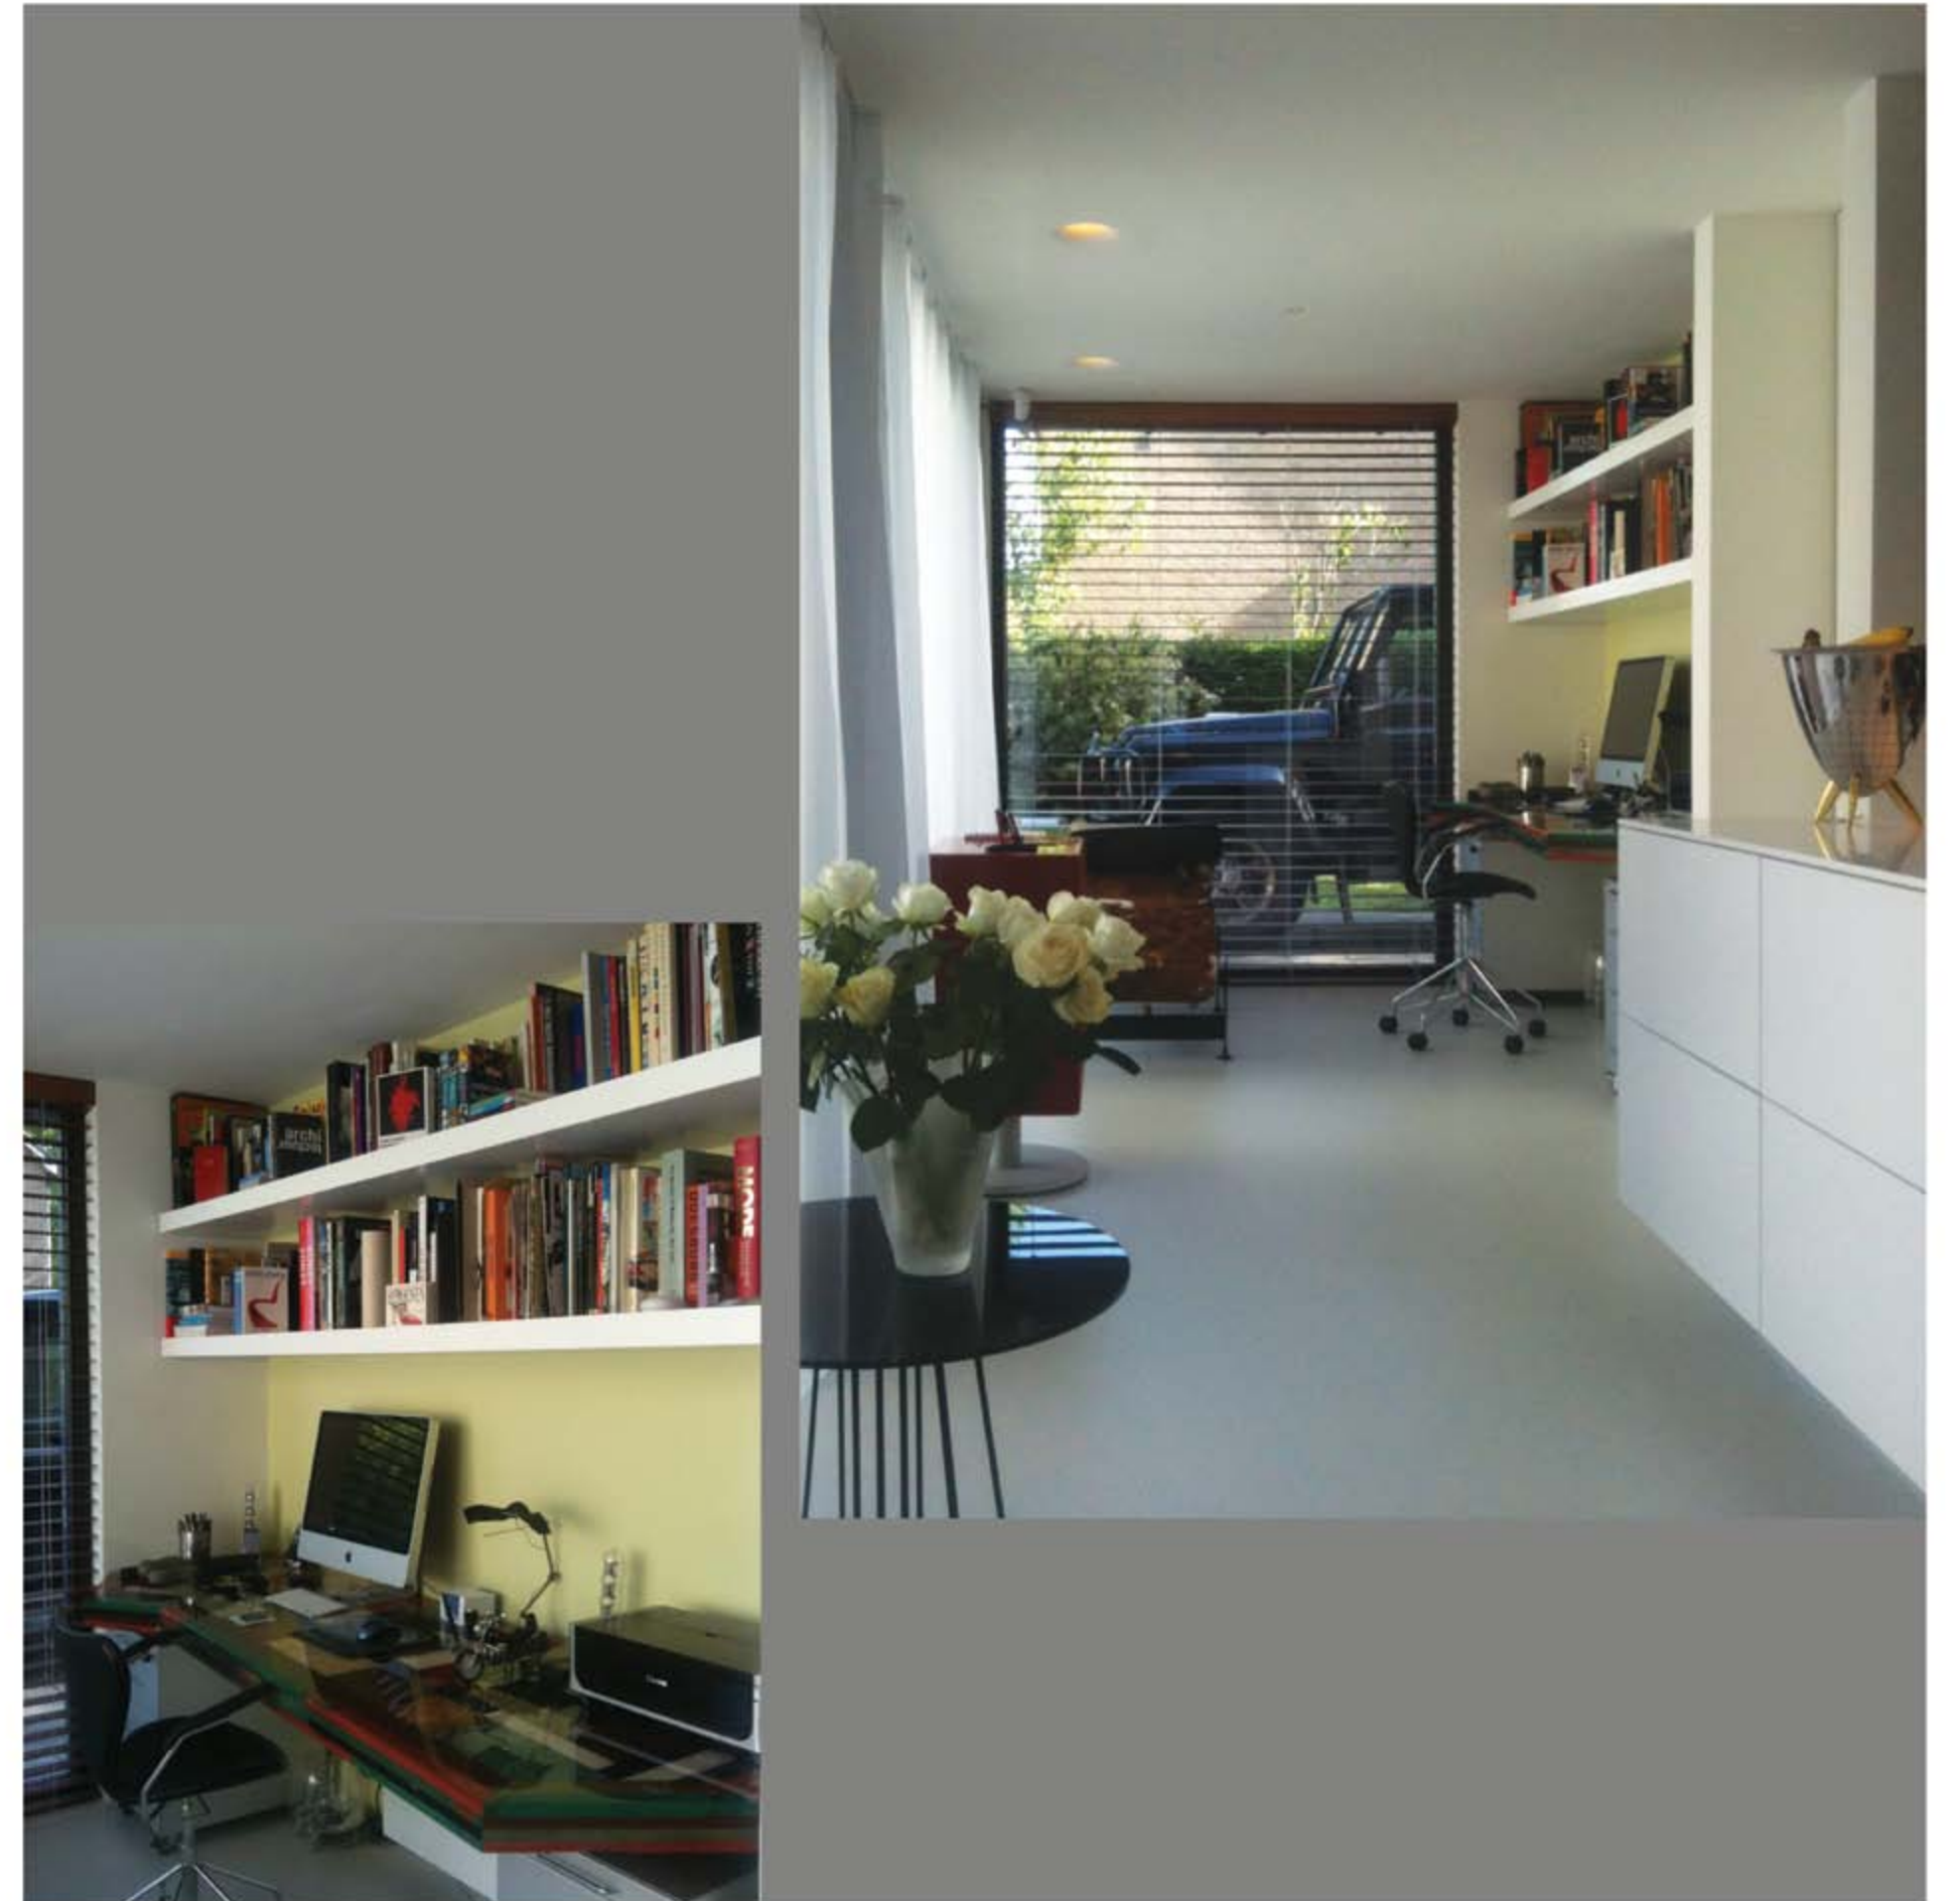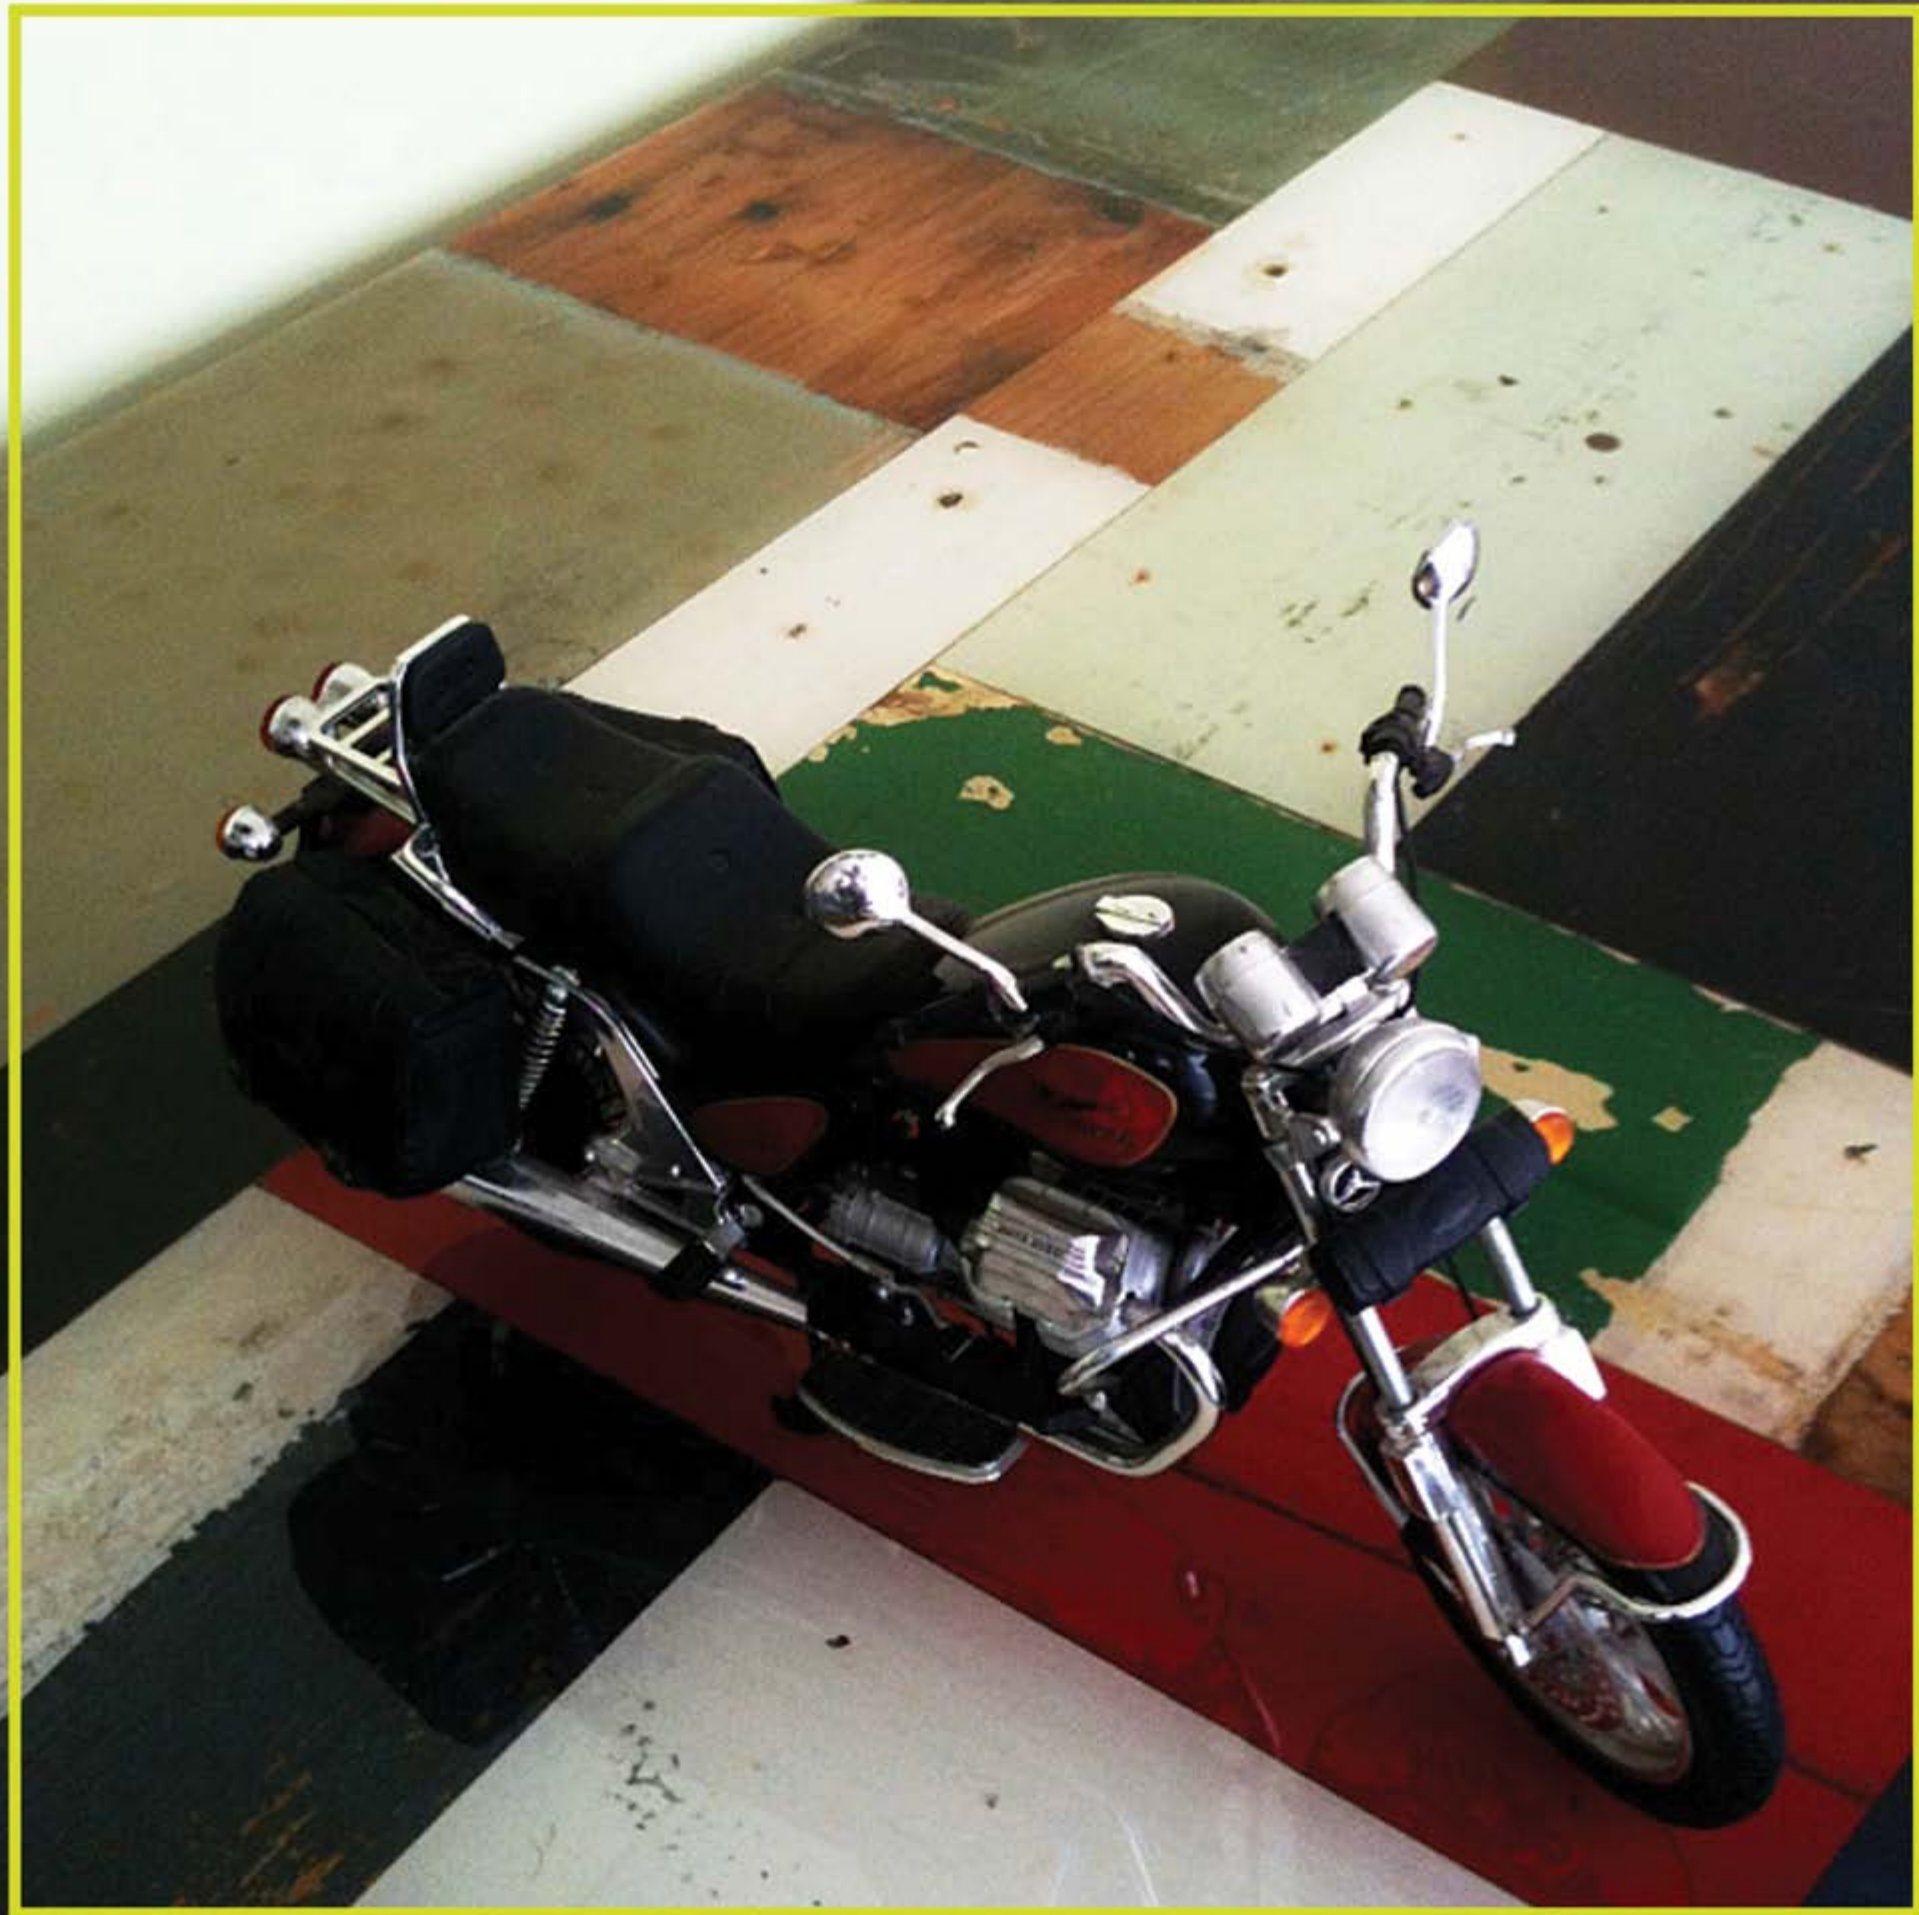

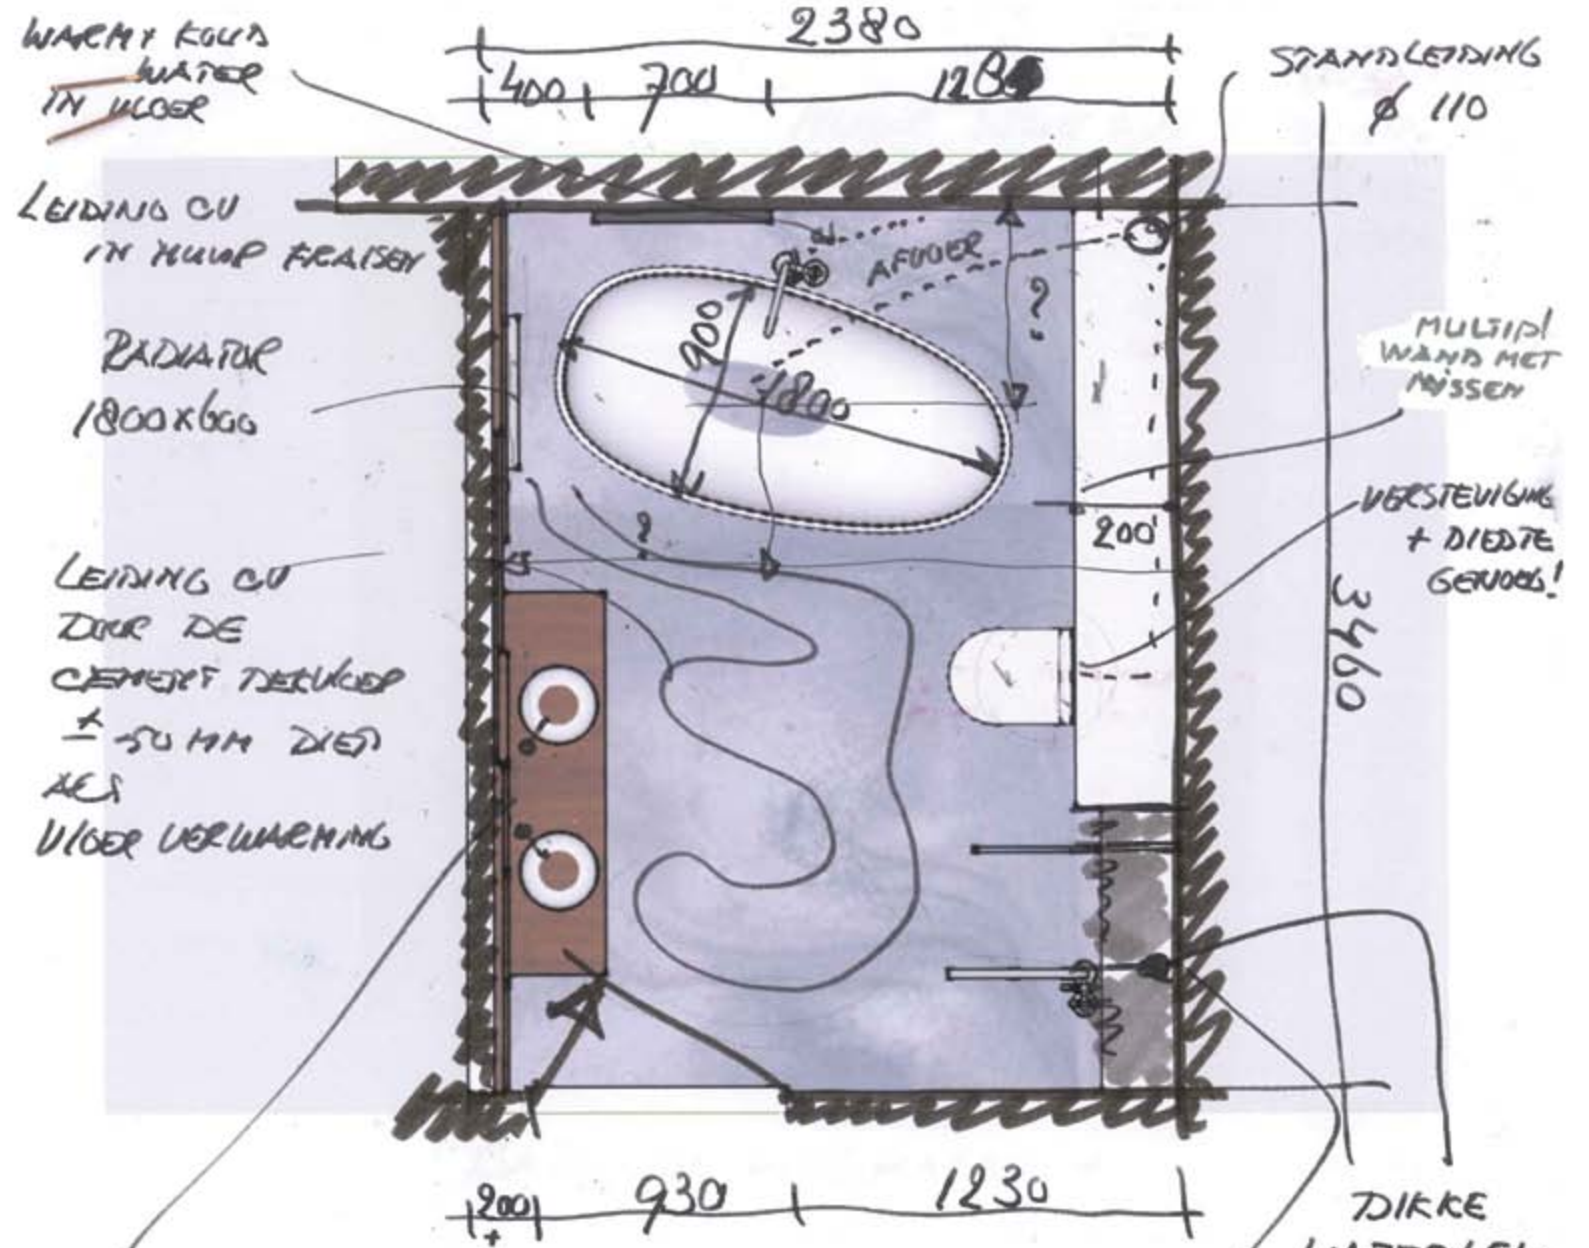

AFVOER NAAR STANDLEIDING
VIA Ø 110 IN CEMENT DEKVELD
VOOR HET STARTEN VLOER + DEKVELD

AFM.....
20 MM
GETHARD
GLAS
IN PROFIEL IN
MUUR

AFVOER IN DE
MUUR / PLINT
ALS LANG WERPIG
RUCSIEP RUCS

